


ANEXO
SOLUCIONES DE SANEAMIENTO PROPUESTAS


REGIÓN DE VALPARAÍSO

APR VENTANAS ALTO

ESCALA 1 : 10.000

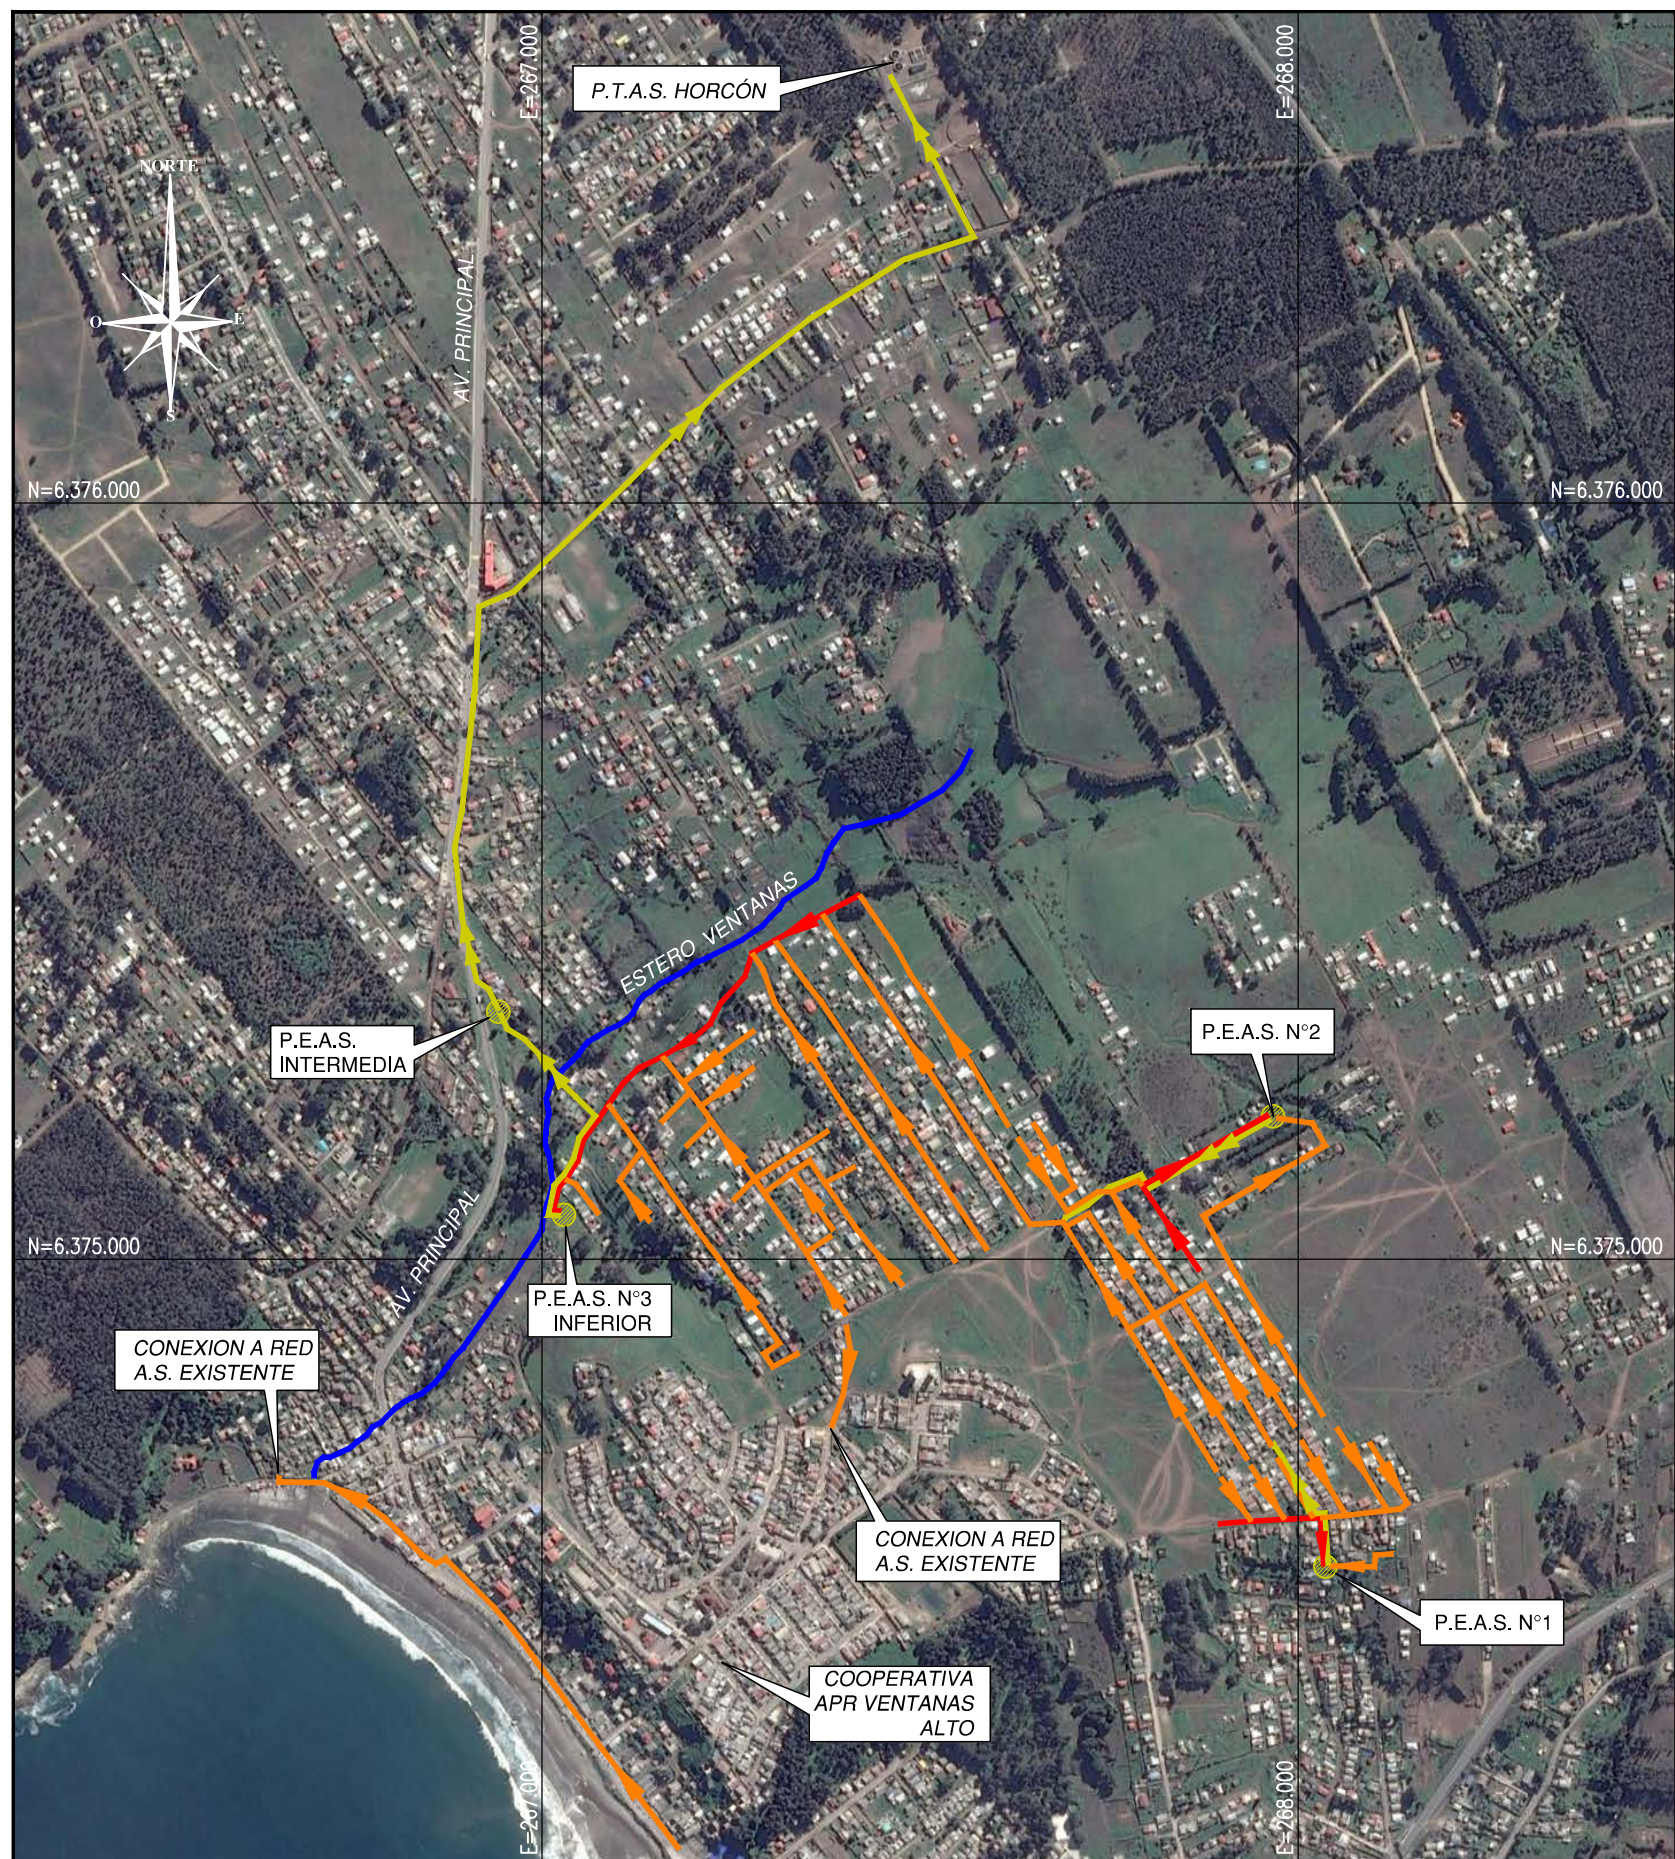

PLANO UBICACIÓN REGIONAL

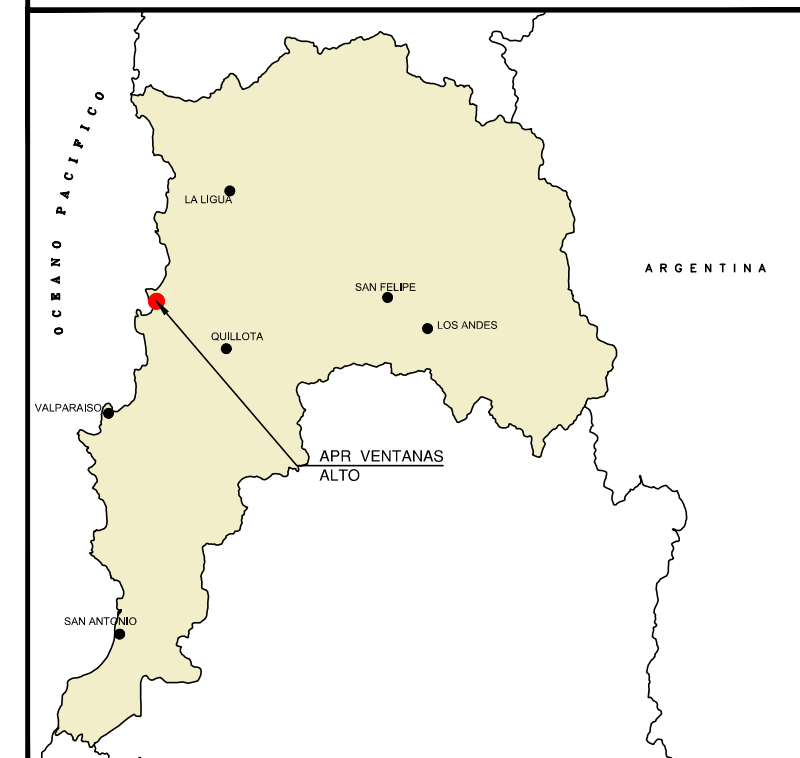

SIMBOLOGIA

- COLECTOR PROYECTADO
- CAÑERÍA PROYECTADA
- IMPULSION PROYECTADA
- CURSO DE AGUA



ANÁLISIS PLAN DE INVERSIÓN PÚBLICA EN SANEAMIENTO RURAL PARA 80 LOCALIDADES CONCENTRADAS (REGIONES DE VALPARAÍSO, METROPOLITANA, LIBERTADOR BERNARDO O'HIGGINS Y MAULE)


REGIÓN DE VALPARAÍSO
APR VENTANAS ALTO

LÁMINA N°

1

APR LA GRED A

ESCALA 1 : 10.000

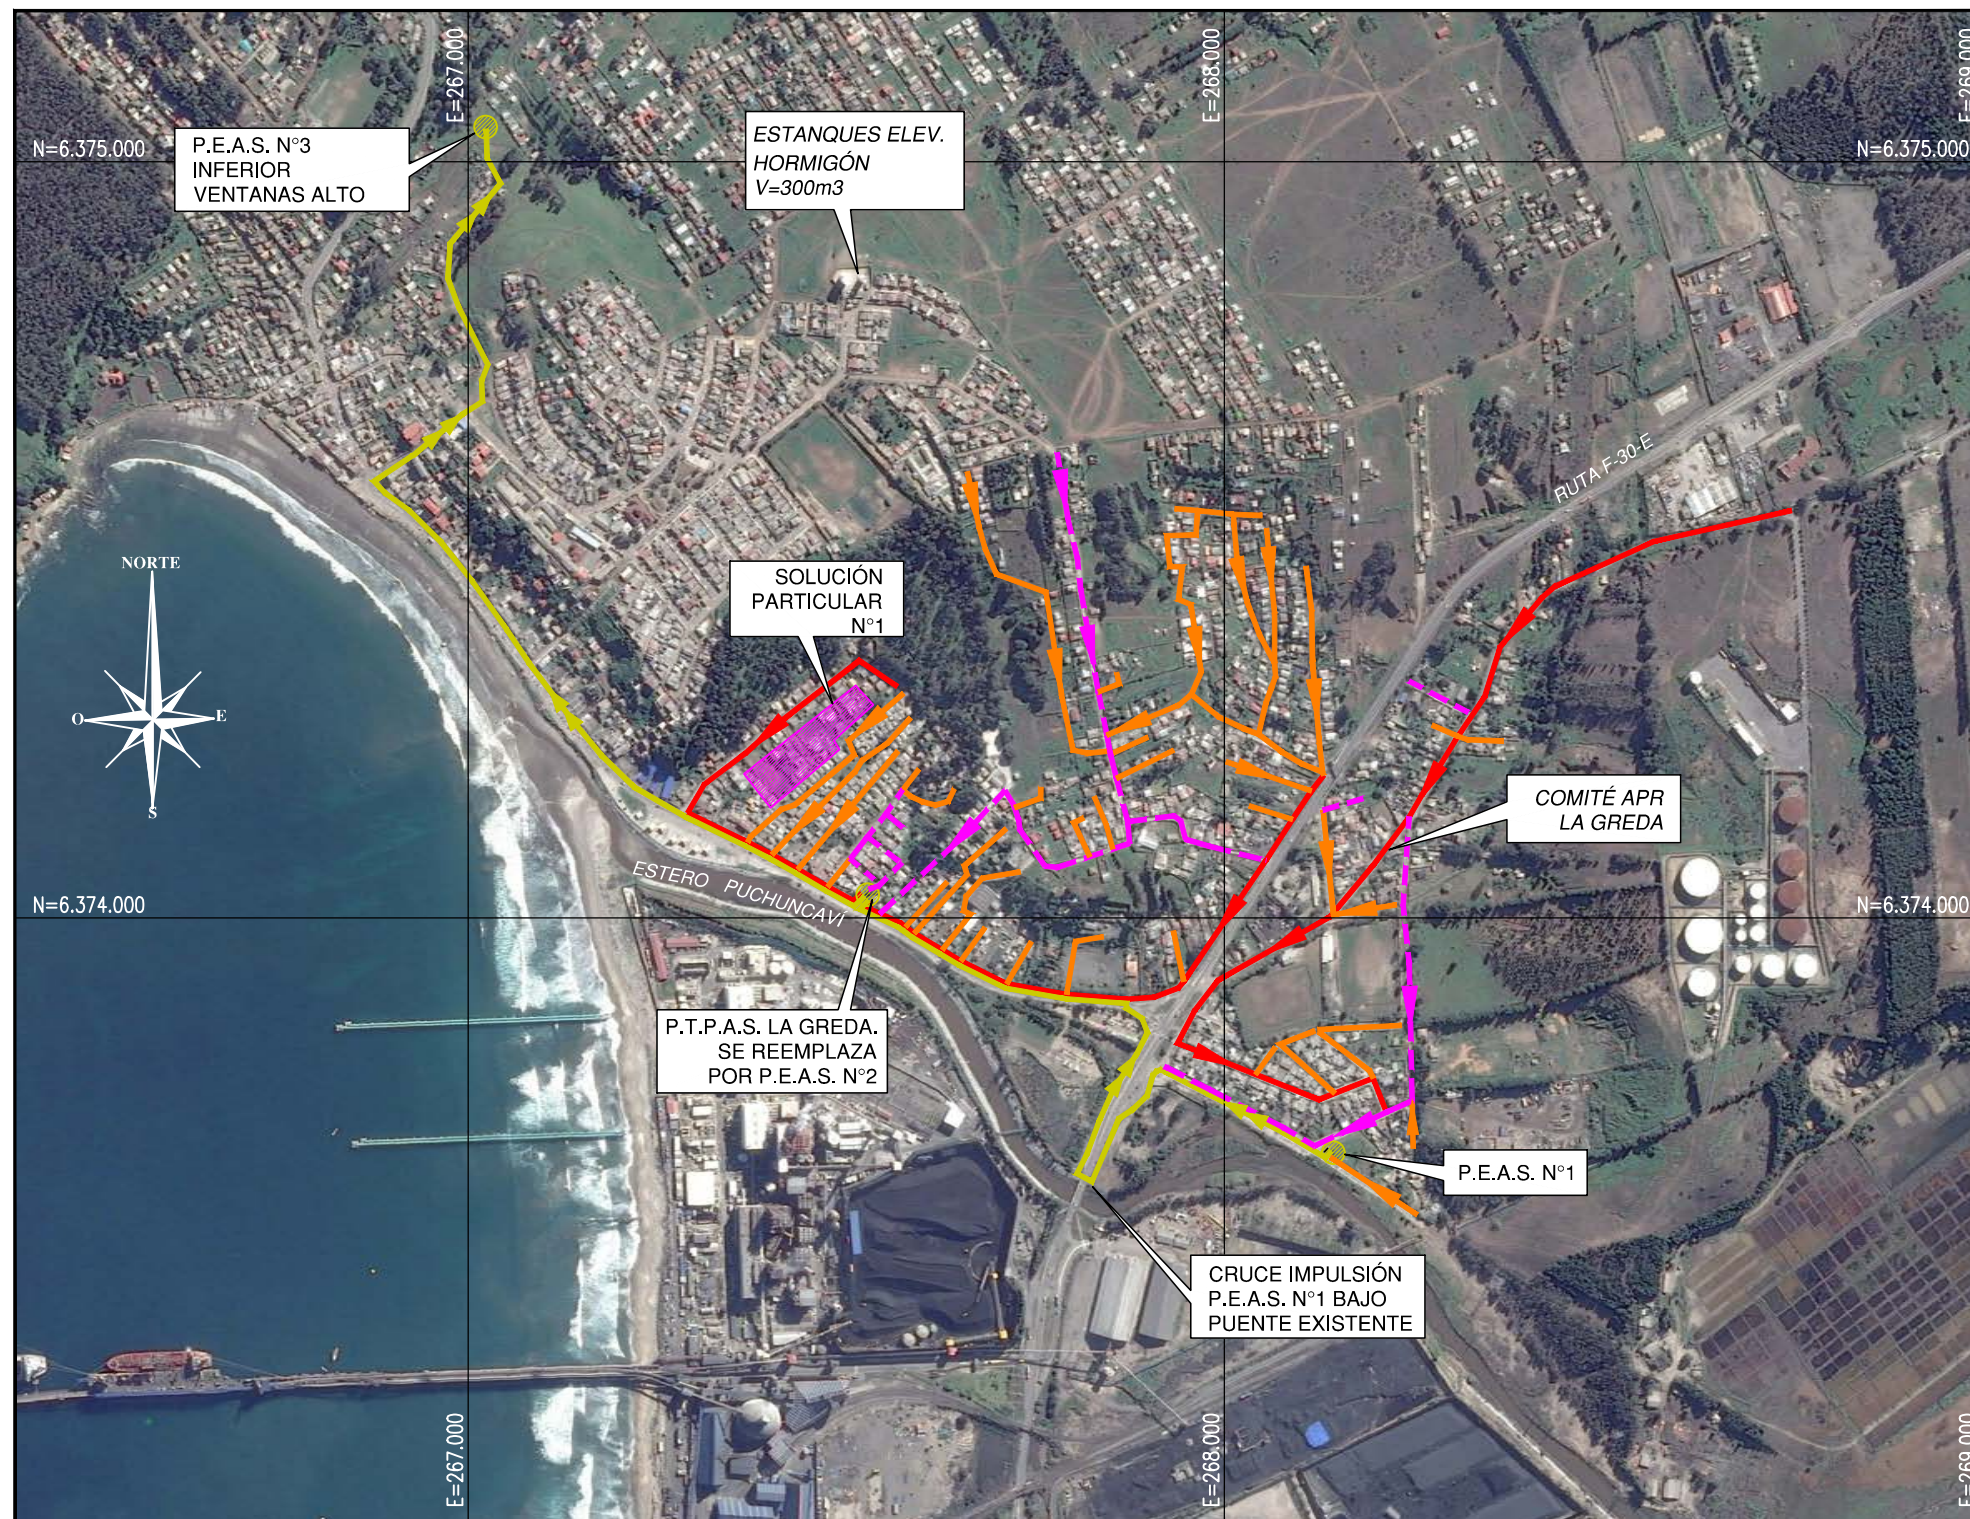

SIMBOLOGIA	
COLECTOR PROYECTADO	
CAÑERIA PROYECTADA	
IMPULSION PROYECTADA	
COLECTOR EXISTENTE	
CURSO DE AGUA	
SOLUCIONES PARTICULARES	

PLANO UBICACIÓN REGIONAL




ANÁLISIS PLAN DE INVERSIÓN PÚBLICA EN SANEAMIENTO RURAL PARA 80 LOCALIDADES CONCENTRADAS (REGIONES DE VALPARAÍSO, METROPOLITANA, LIBERTADOR BERNARDO O'HIGGINS Y MAULE)

REGIÓN DE VALPARAÍSO
APR LA GRED A

LÁMINA N°
1

APR LAGUNA VERDE


ESCALA 1 : 10.000

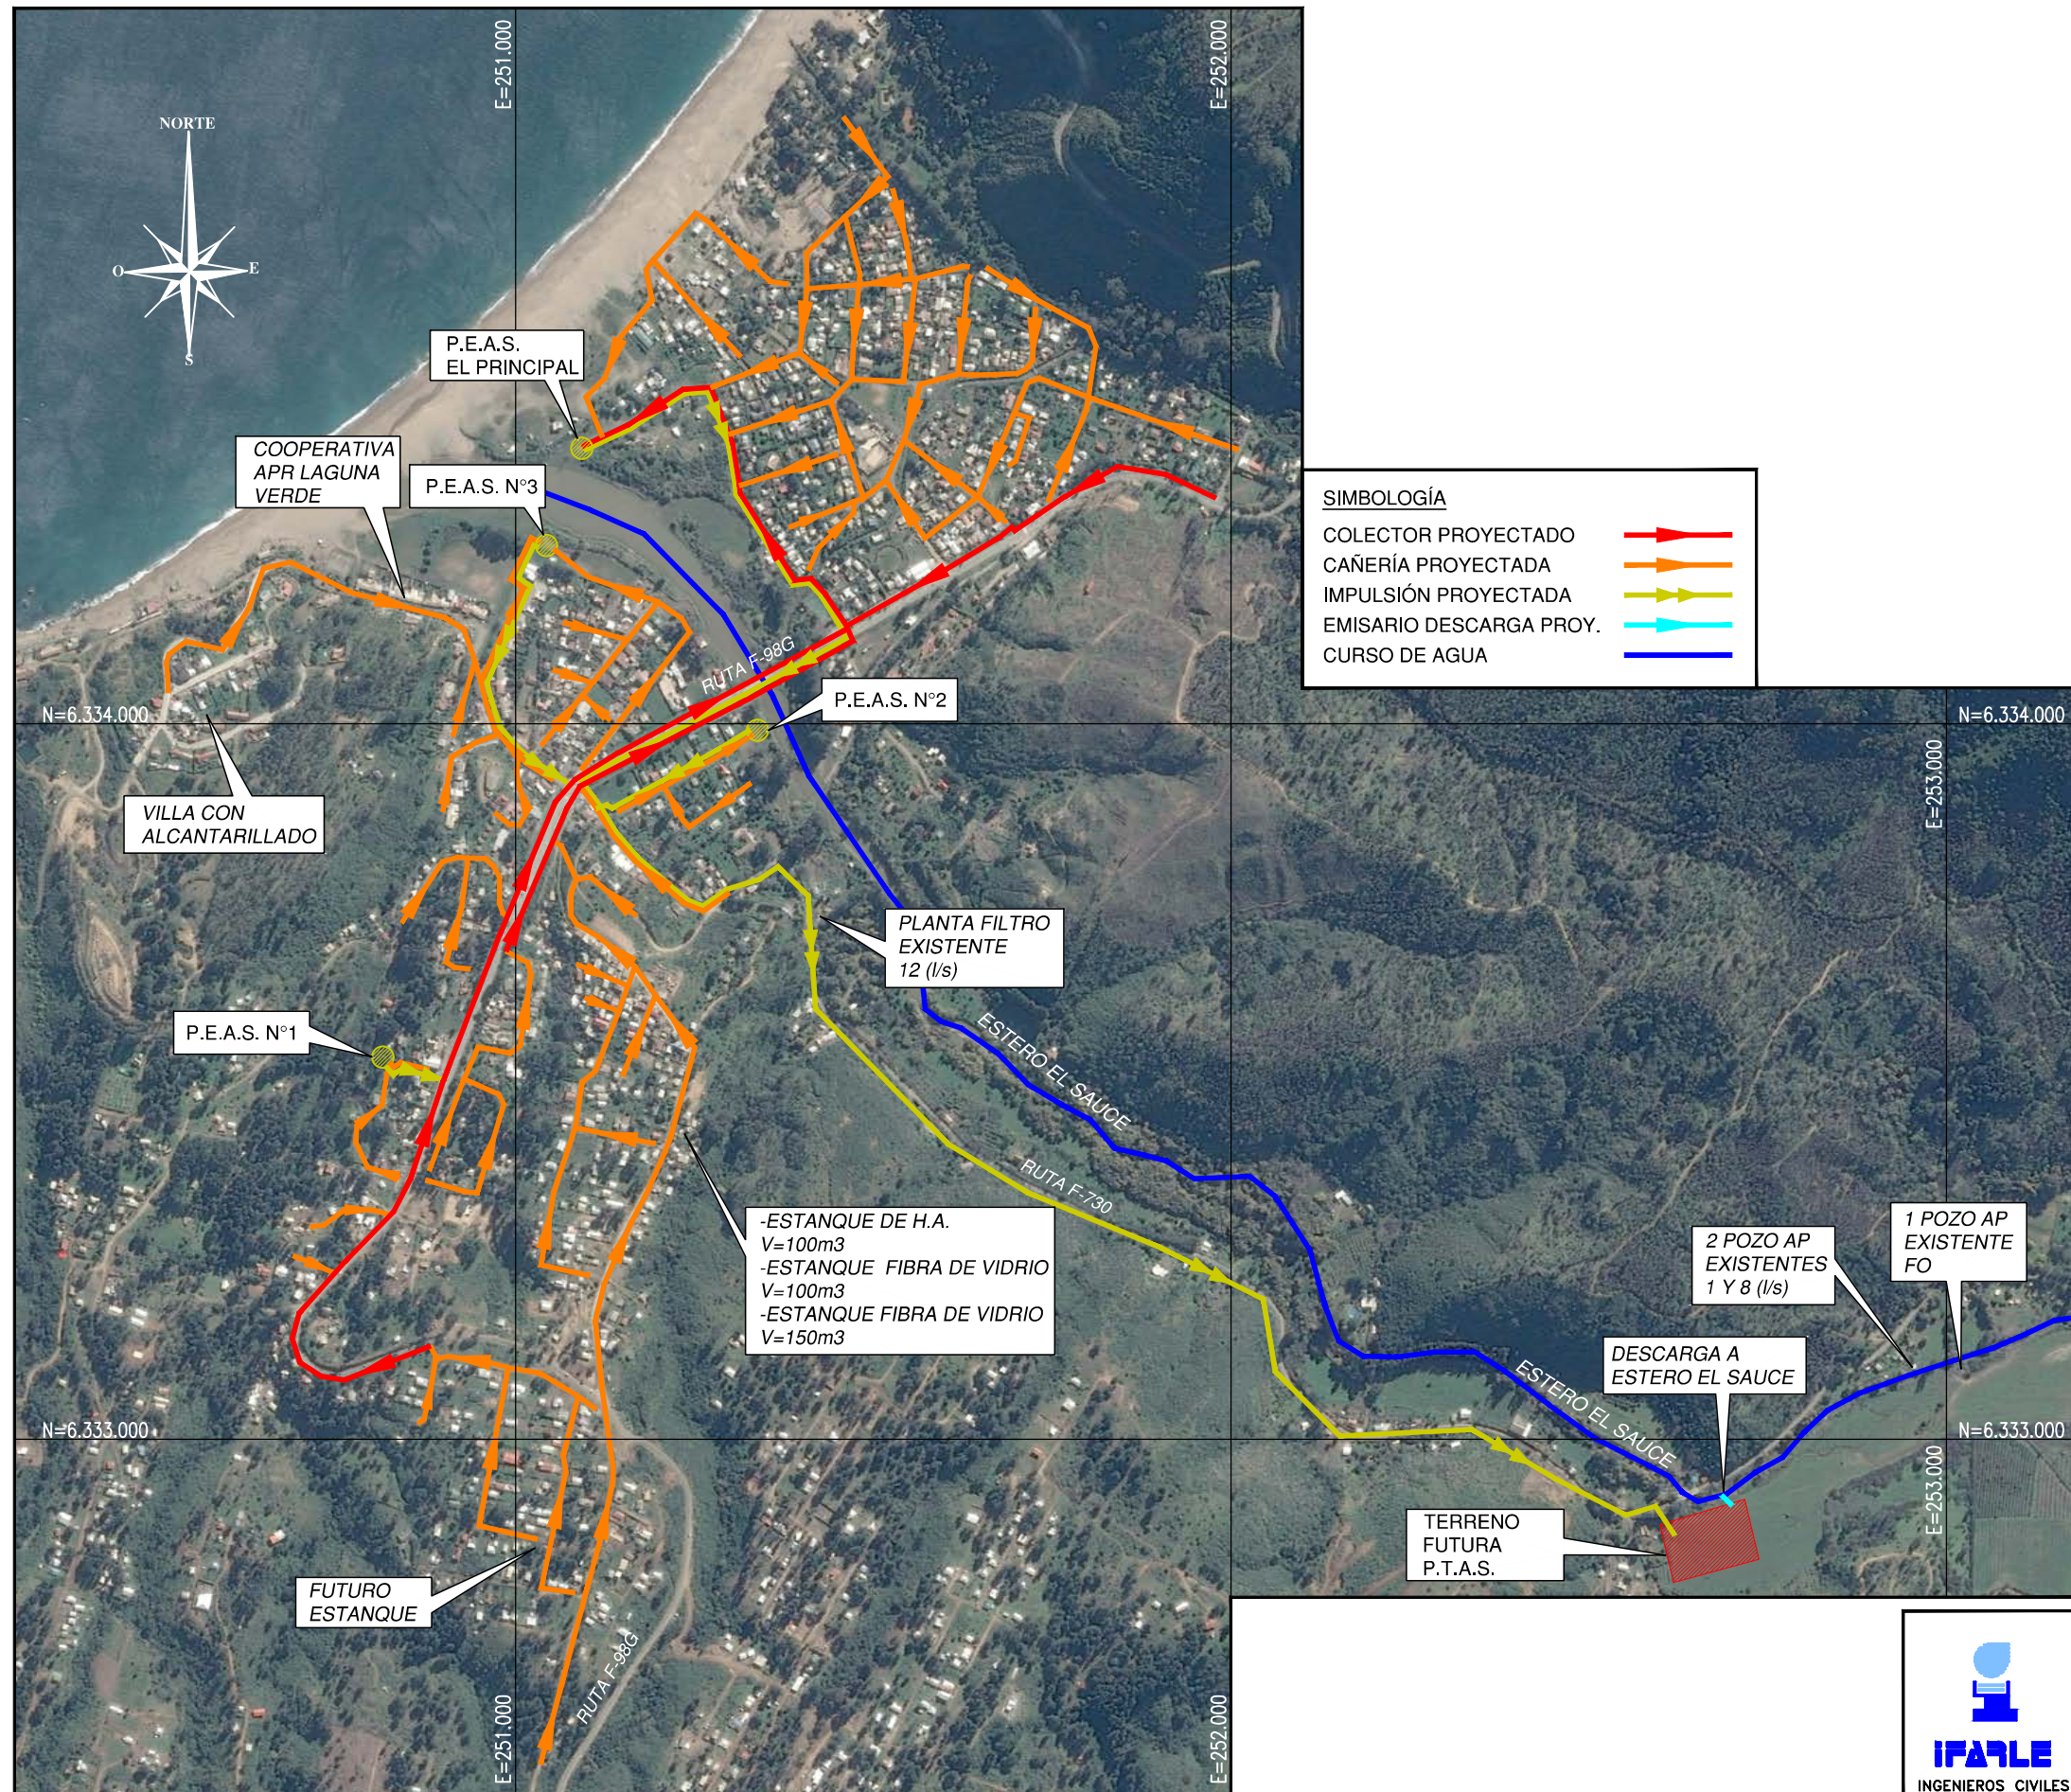

SIMBOLOGÍA

- COLECTOR PROYECTADO
- CAÑERÍA PROYECTADA
- IMPULSIÓN PROYECTADA
- EMISARIO DESCARGA PROY.
- CURSO DE AGUA

PLANO UBICACIÓN REGIONAL

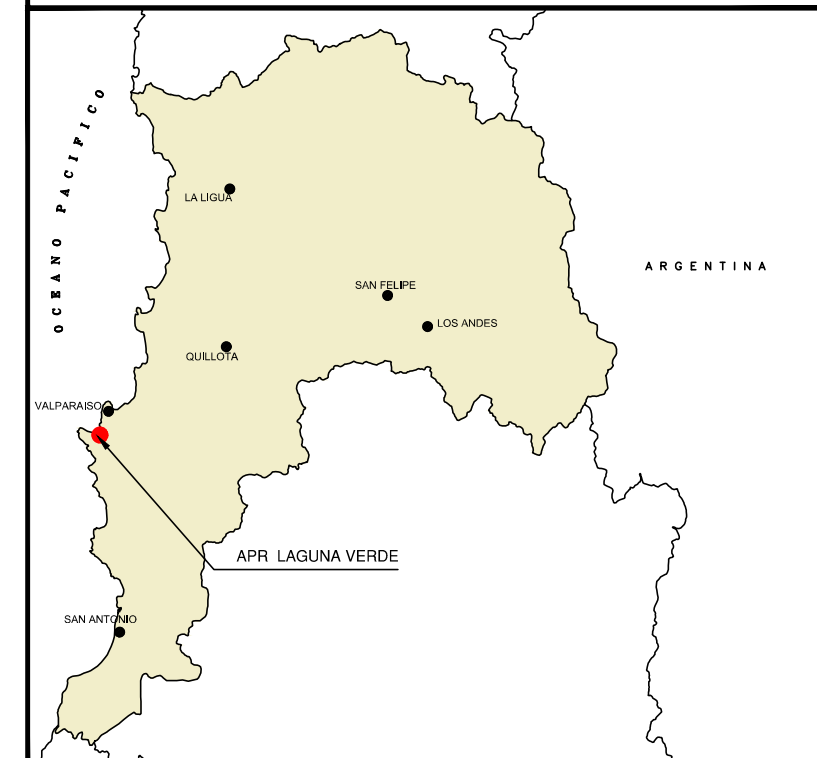


ANÁLISIS PLAN DE INVERSIÓN PÚBLICA EN SANEAMIENTO RURAL PARA 80 LOCALIDADES CONCENTRADAS (REGIONES DE VALPARAÍSO, METROPOLITANA, LIBERTADOR BERNARDO O'HIGGINS Y MAULE)

REGIÓN DE VALPARAÍSO
APR LAGUNA VERDE


LÁMINA N°
1

APR EL COBRE - LA COLONIA

ESCALA 1 : 15.000

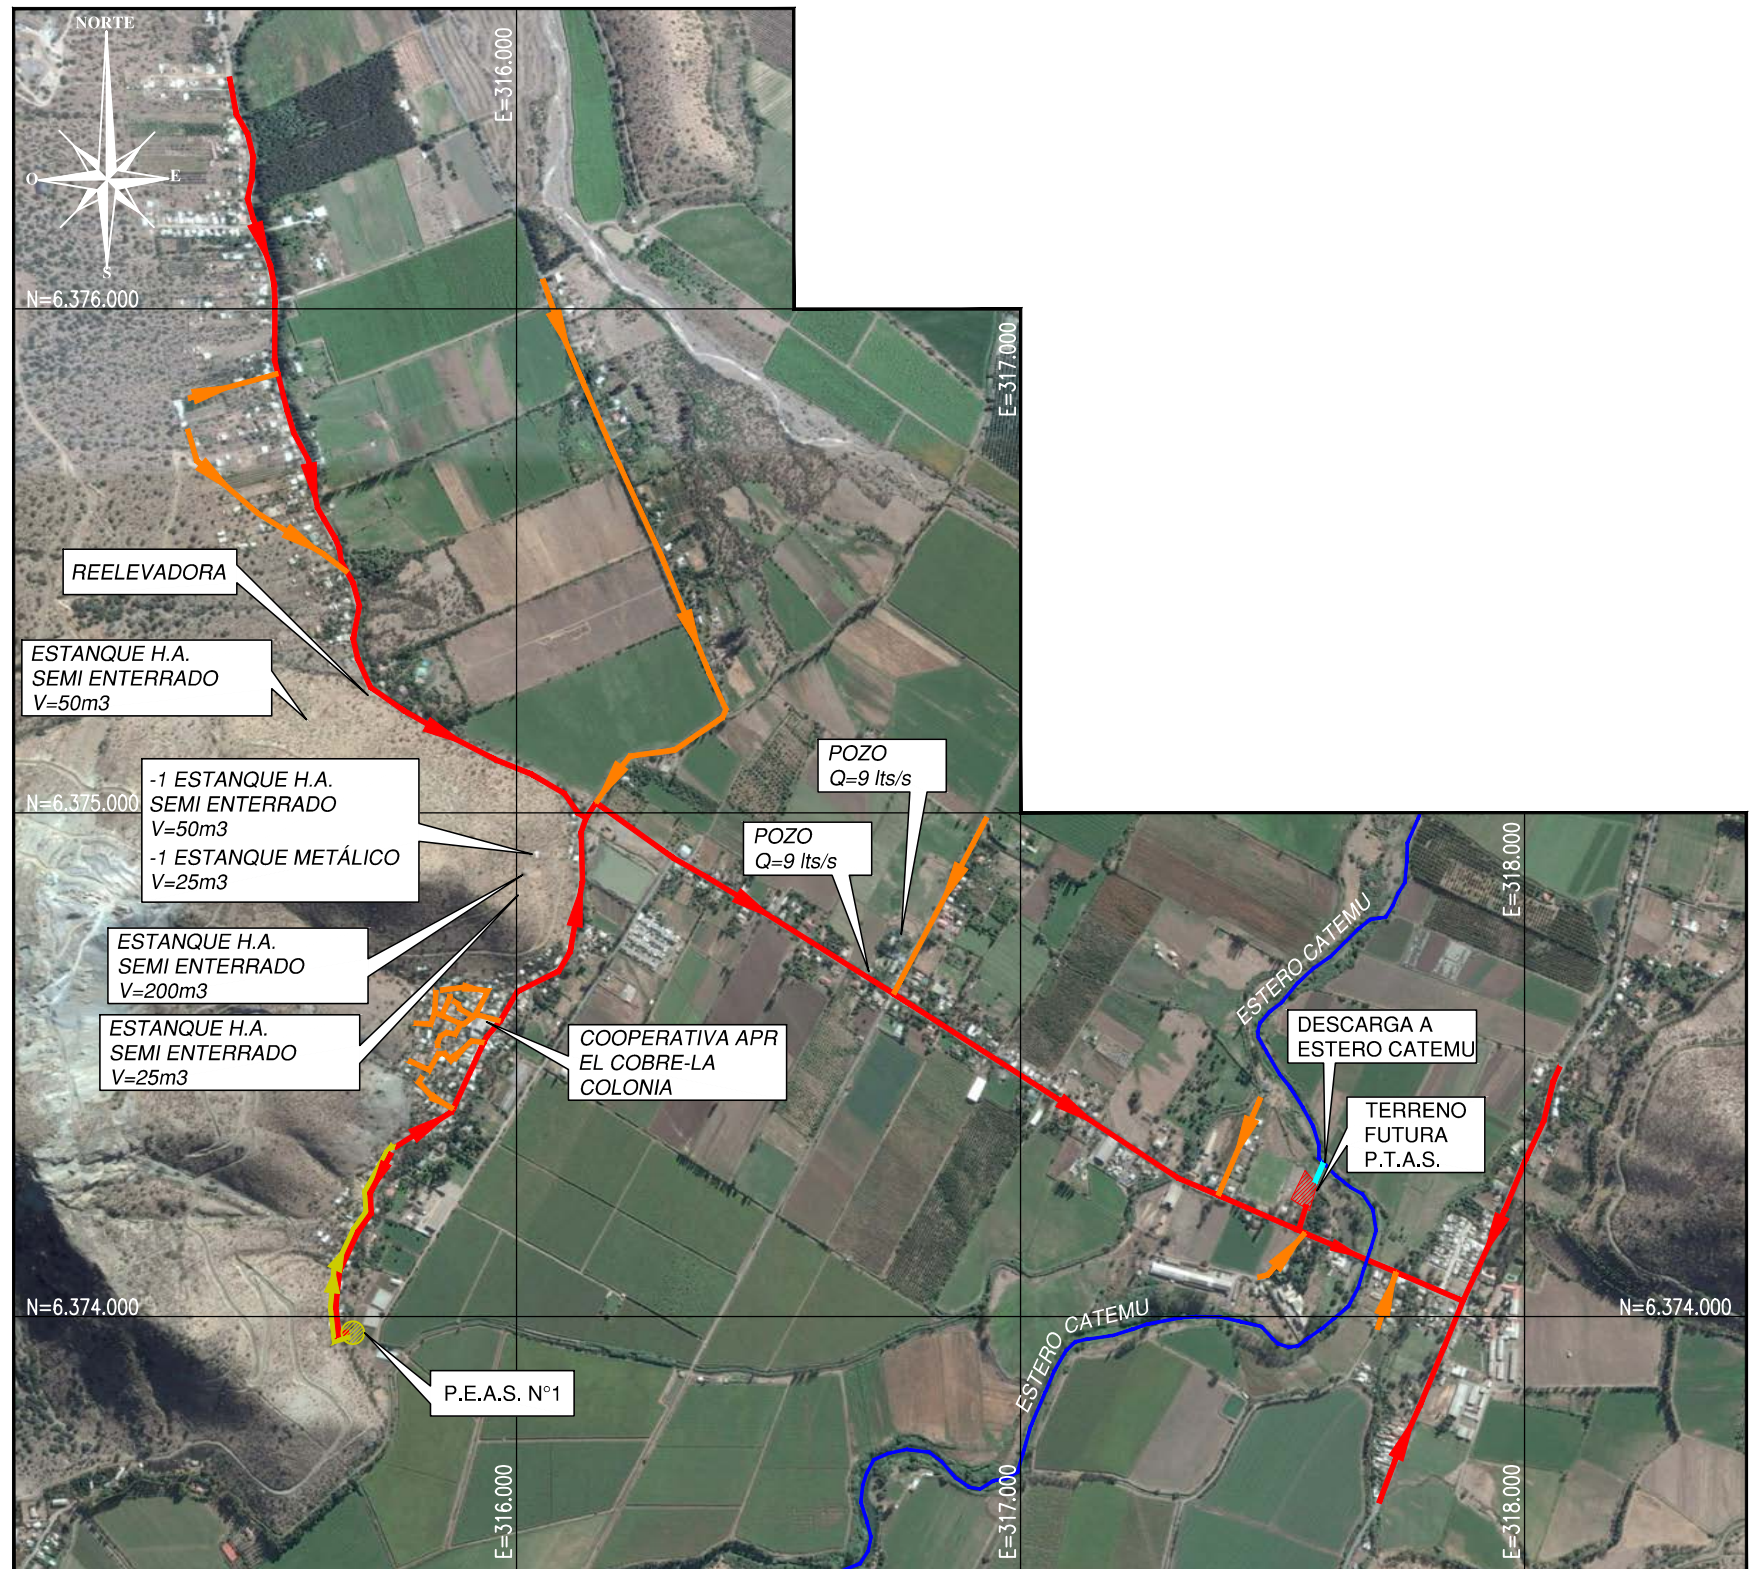

PLANO UBICACIÓN REGIONAL

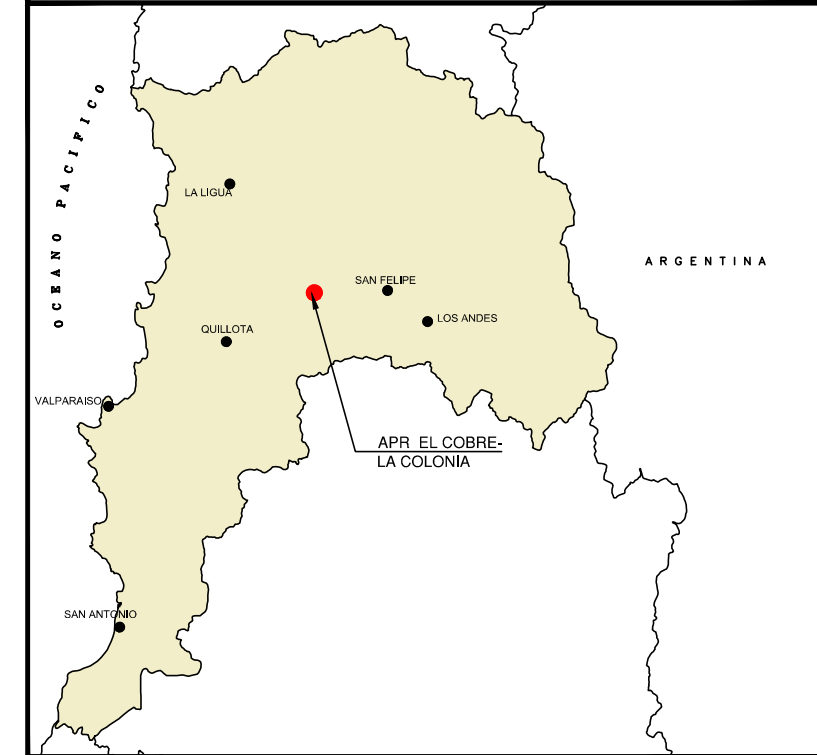

SIMBOLOGÍA	
COLECTOR PROYECTADO	
CAÑERÍA PROYECTADA	
IMPULSIÓN PROYECTADA	
EMISARIO DESCARGA PROY.	
CURSO DE AGUA	



ANÁLISIS PLAN DE INVERSIÓN PÚBLICA EN SANEAMIENTO RURAL PARA 80 LOCALIDADES CONCENTRADAS (REGIONES DE VALPARAÍSO, METROPOLITANA, LIBERTADOR BERNARDO O'HIGGINS Y MAULE)


REGIÓN DE VALPARAÍSO
APR EL COBRE - LA COLONIA

LÁMINA N°
1


I:\149-SAR - Saneamiento Alc Rural\Etapa II\02-Entrega Final\Region_Anejos\Rev1\Anexo N°6 - Informes por Localidad\0503 - El Cobre-La Colonia\FigurasCAD\SAR-2-2-V-Ang-0503-FG-01-Rev1 (El Cobre-La Colonia).dwg

APR SANTA FILOMENA

ESCALA 1 : 15.000

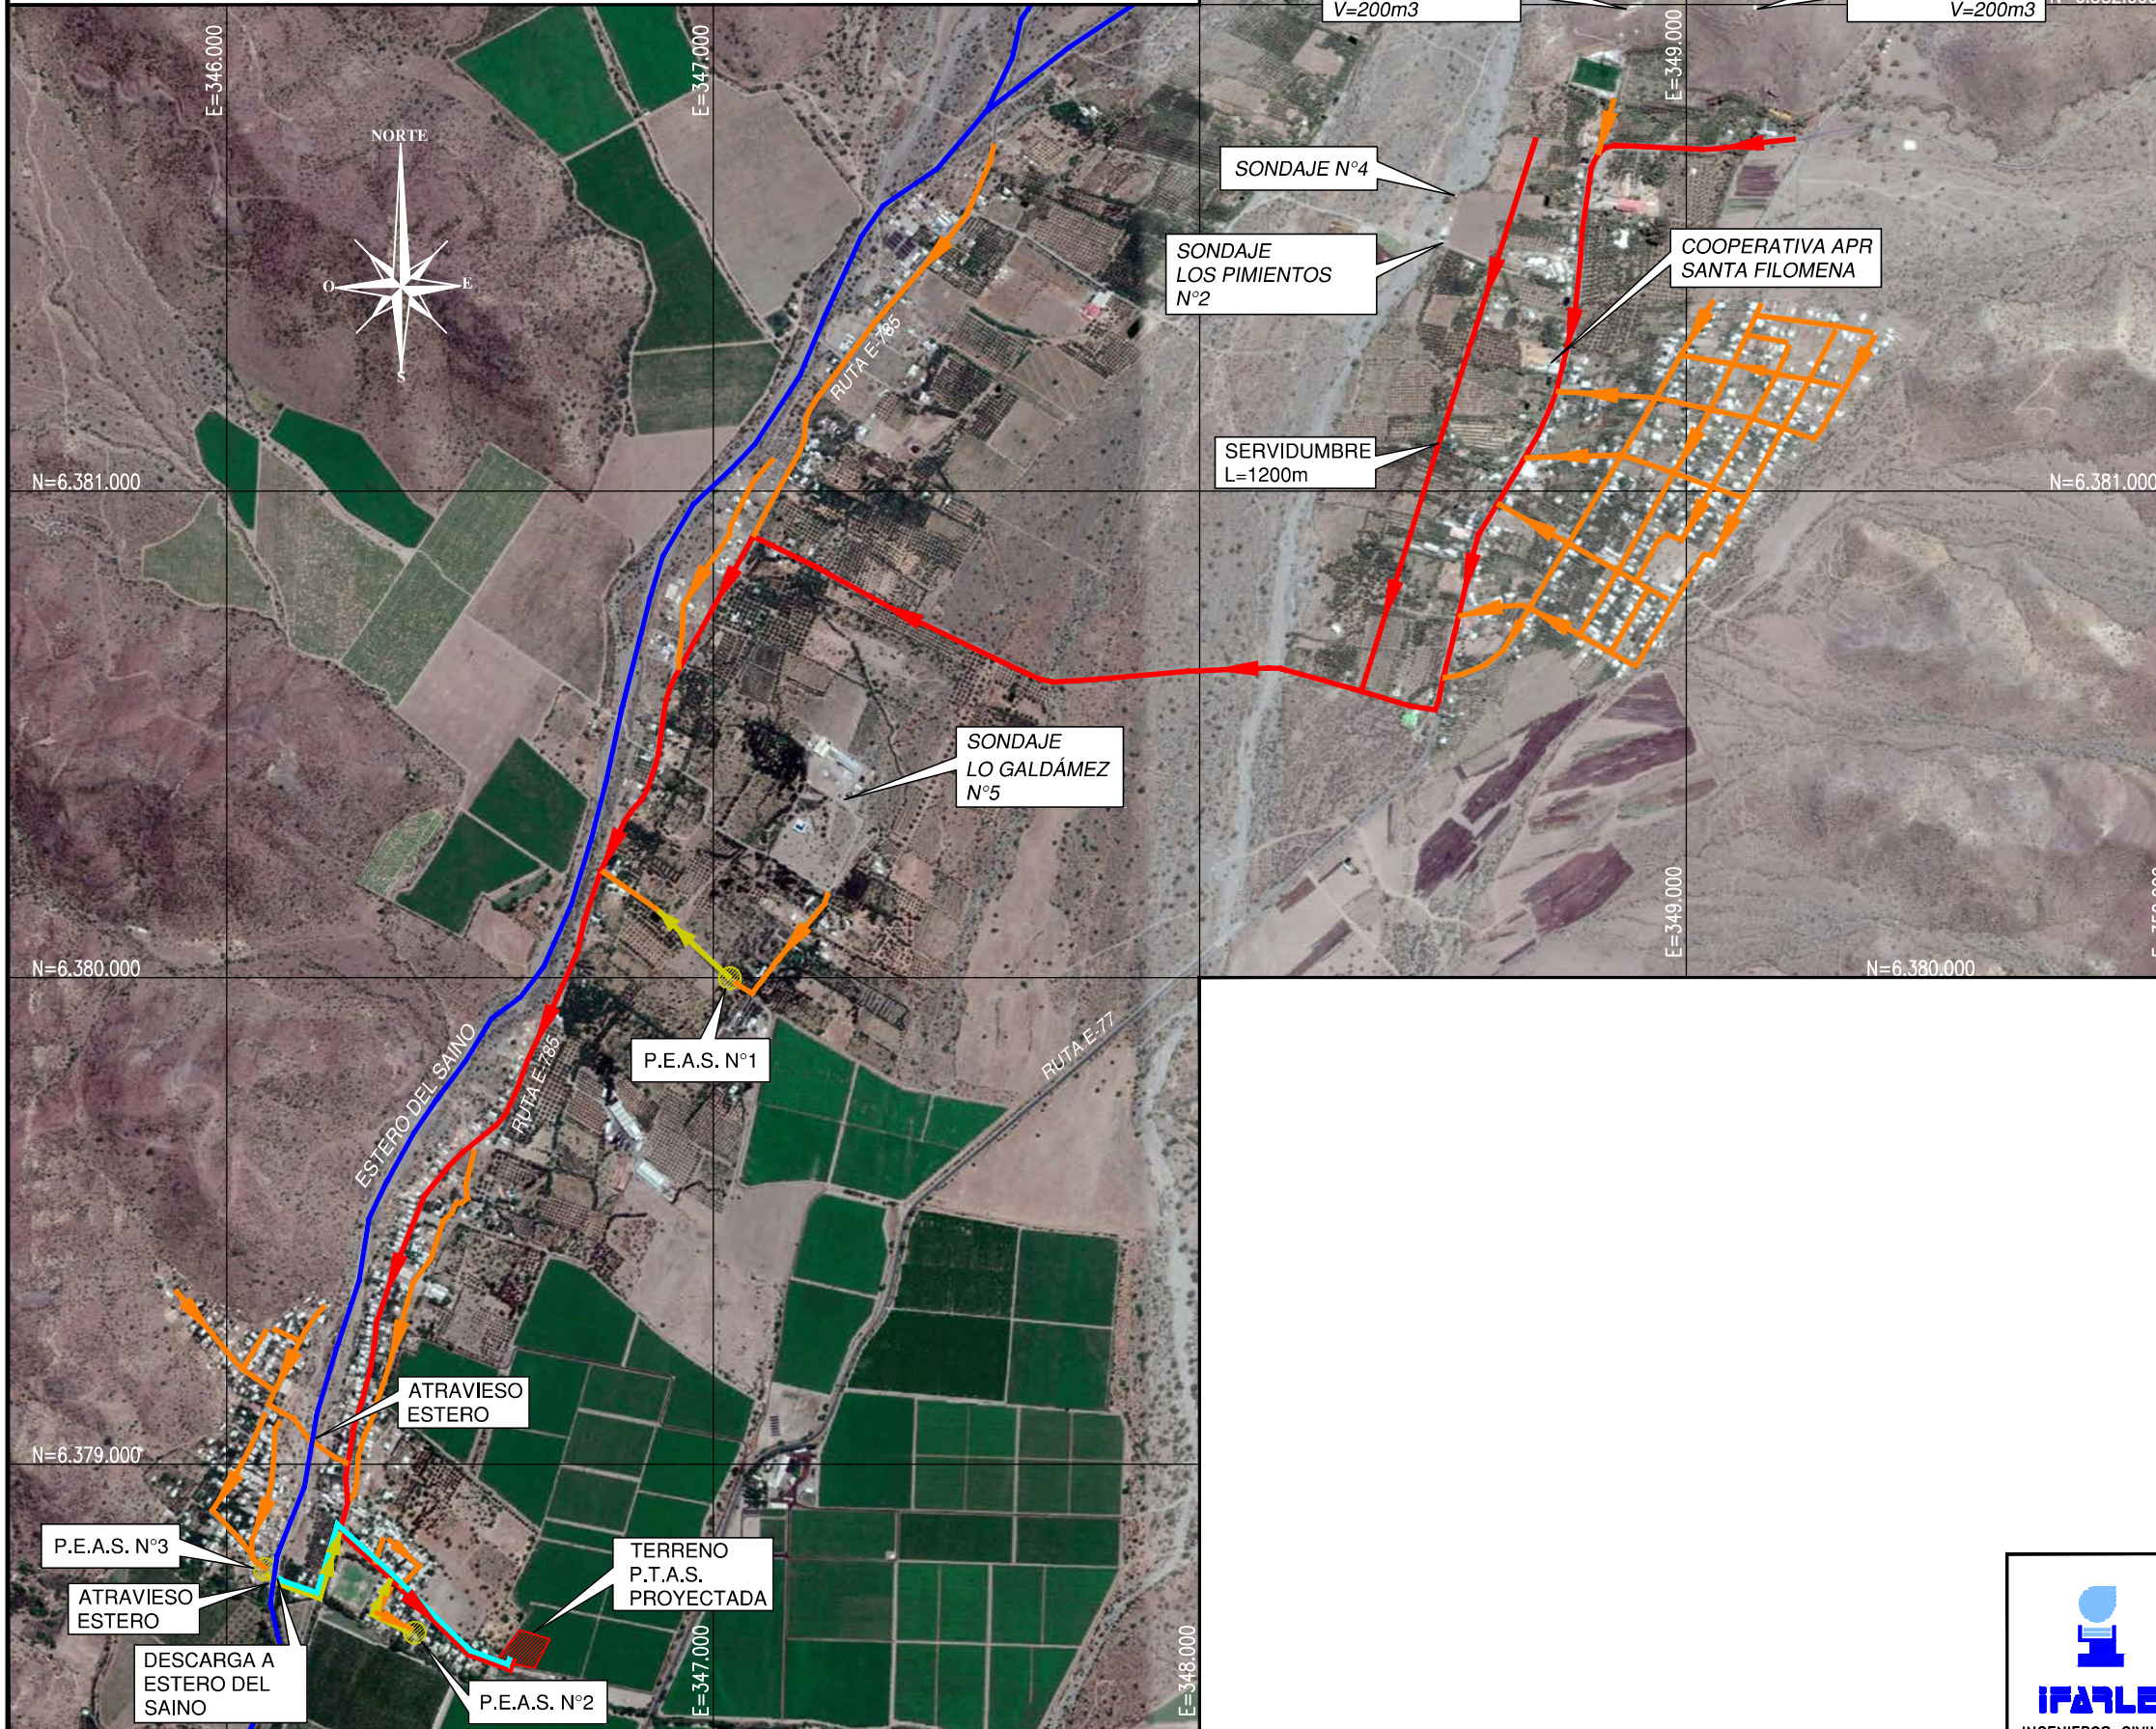

PLANO UBICACIÓN REGIONAL

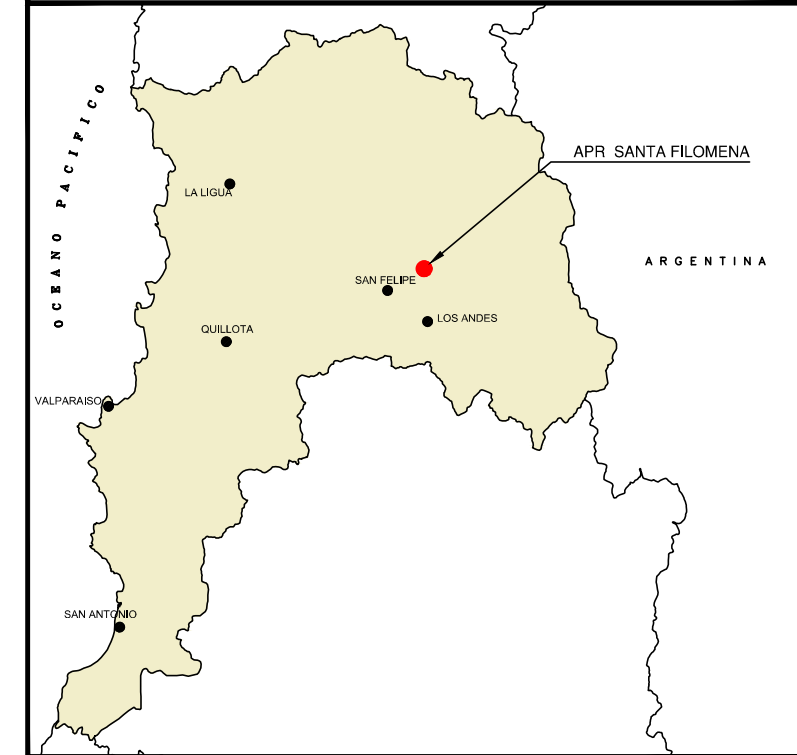

SIMBOLOGÍA

COLECTOR PROYECTADO	
CAÑERÍA PROYECTADA	
IMPULSIÓN PROYECTADA	
EMISARIO DESCARGA PROY.	
CURSO DE AGUA	




ANÁLISIS PLAN DE INVERSIÓN PÚBLICA EN SANEAMIENTO RURAL PARA 80 LOCALIDADES CONCENTRADAS (REGIONES DE VALPARAÍSO, METROPOLITANA, LIBERTADOR BERNARDO O'HIGGINS Y MAULE)

REGIÓN DE VALPARAÍSO
APR SANTA FILOMENA

LÁMINA N°


1

PLANO UBICACIÓN REGIONAL

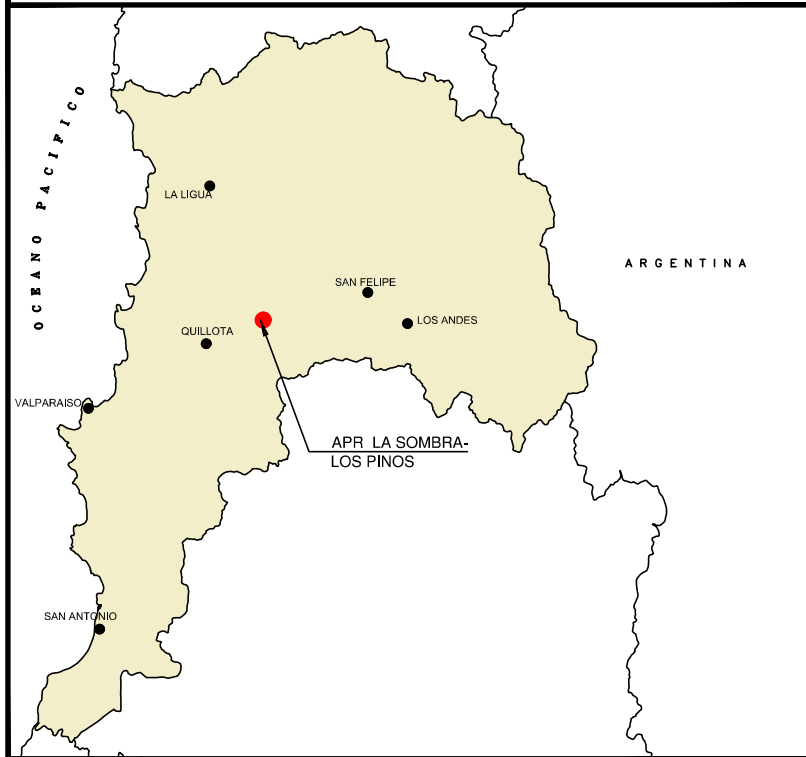


APR LA SOMBRA - LOS PINOS

ESCALA 1 : 20.000

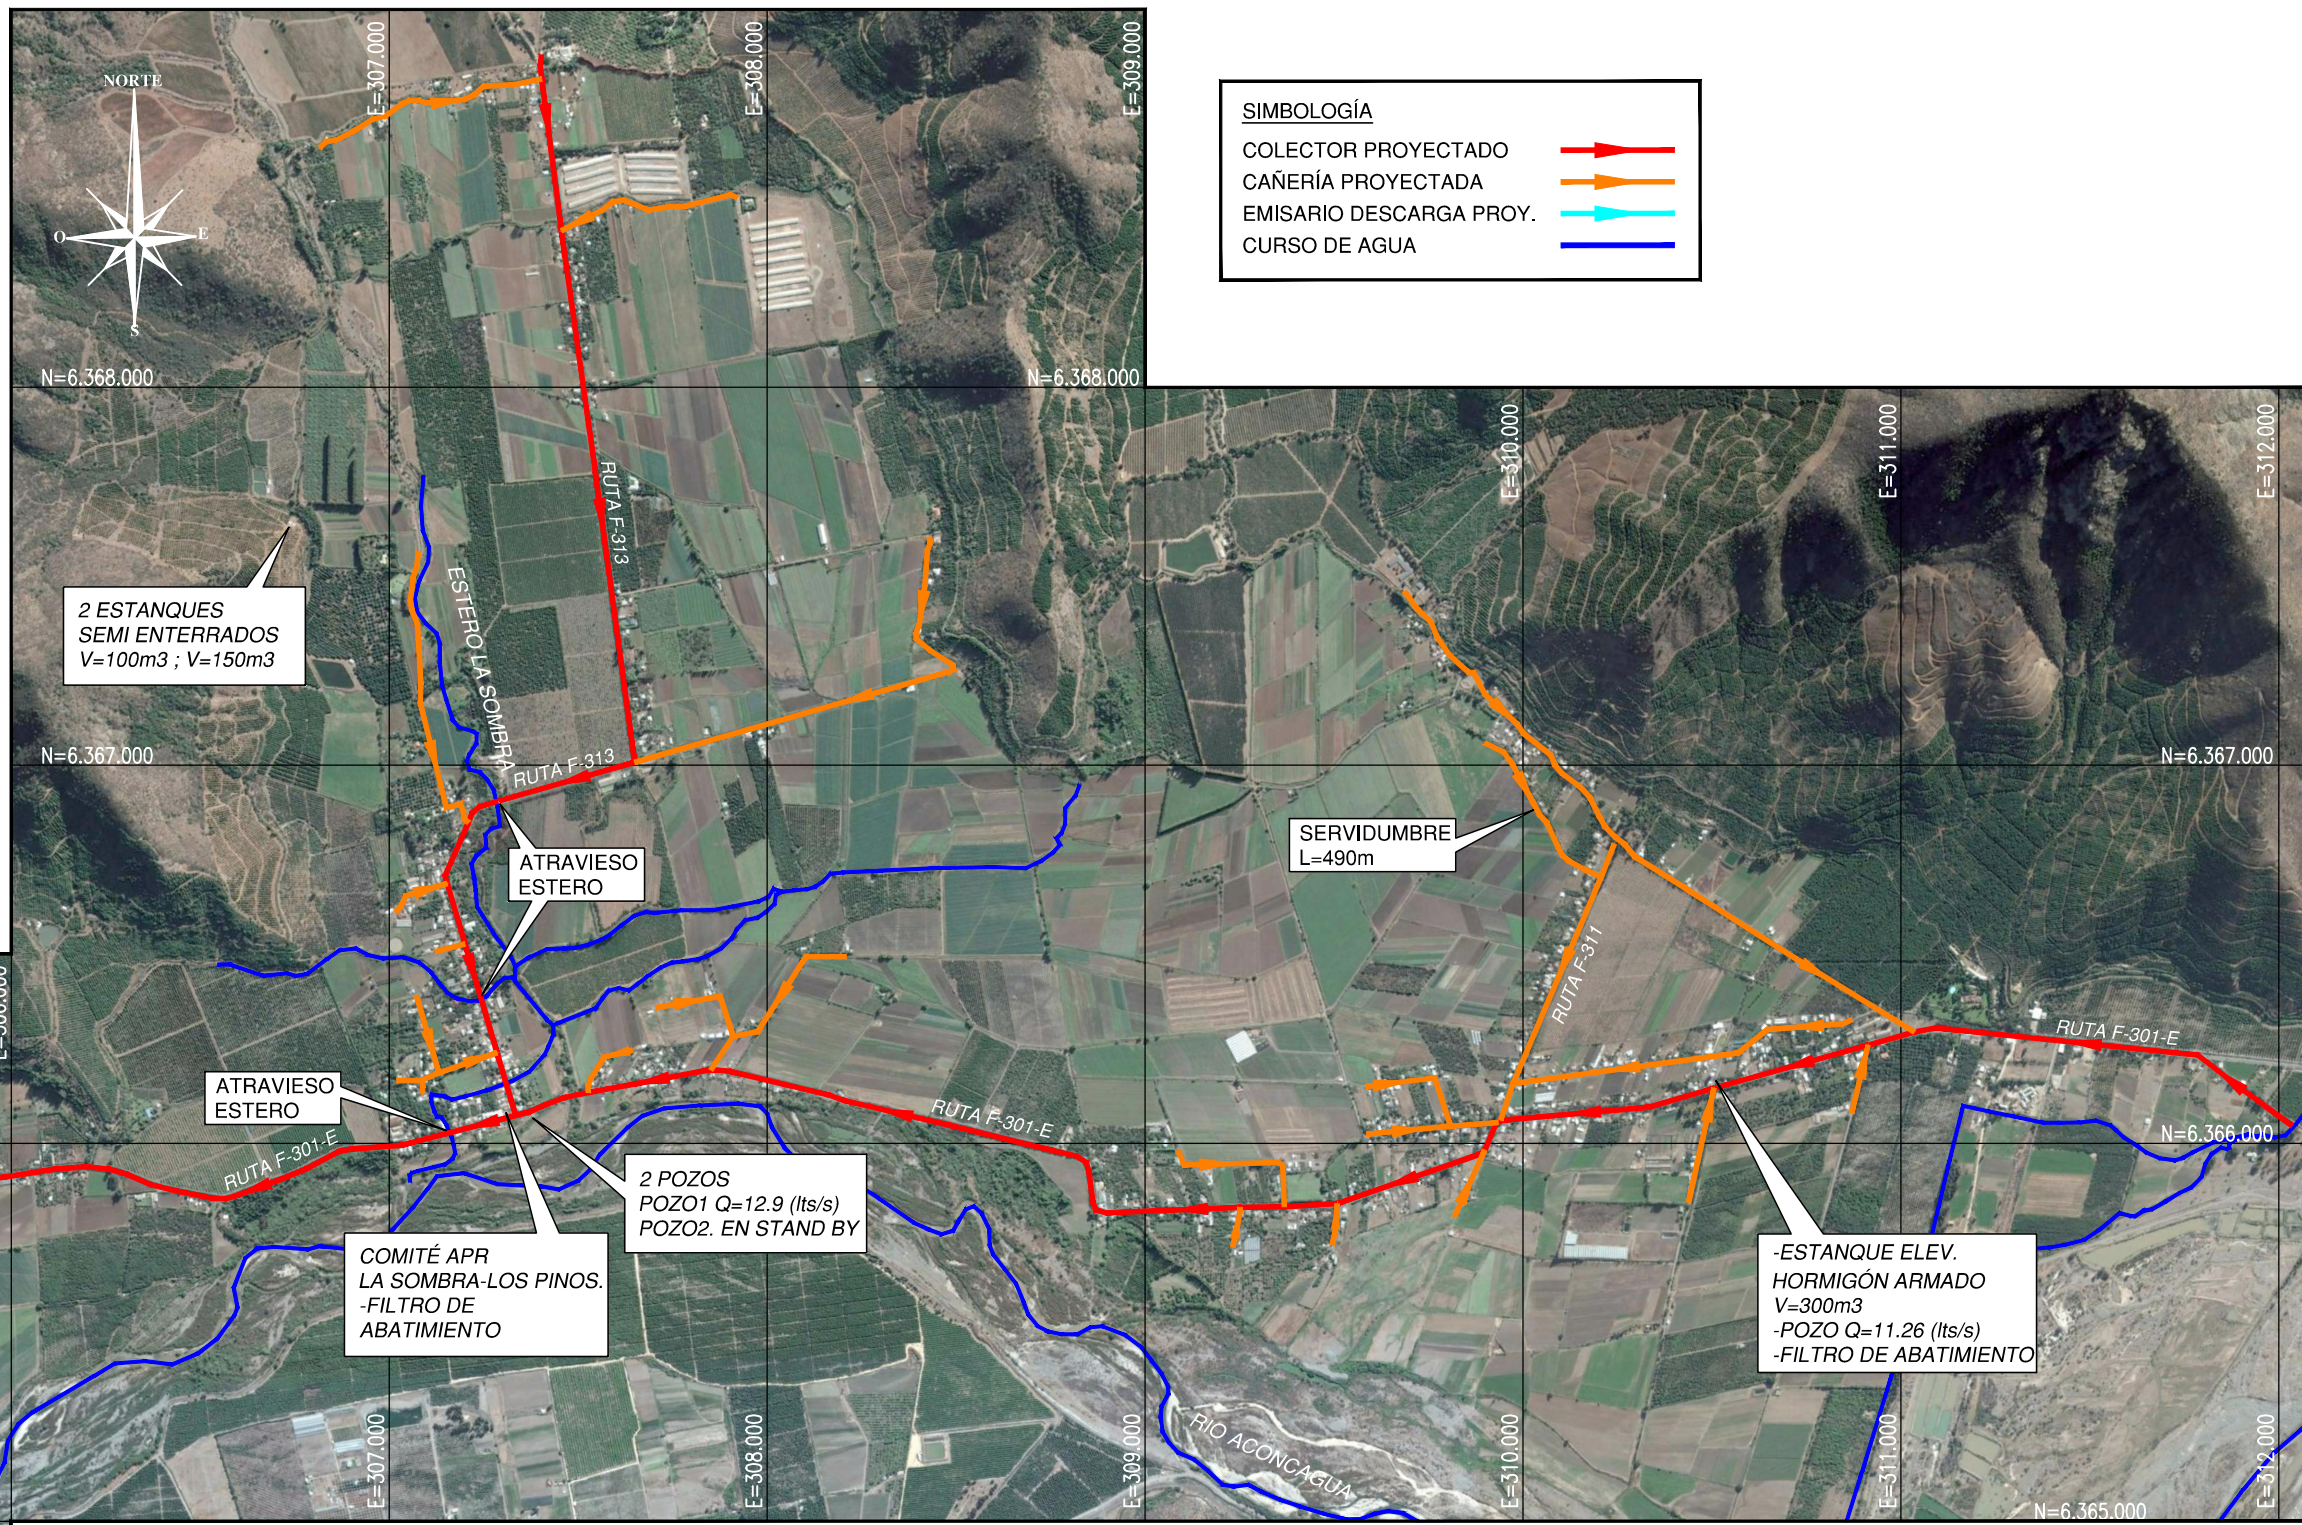

SIMBOLOGÍA

- COLECTOR PROYECTADO
- CAÑERÍA PROYECTADA
- EMISARIO DESCARGA PROY.
- CURSO DE AGUA

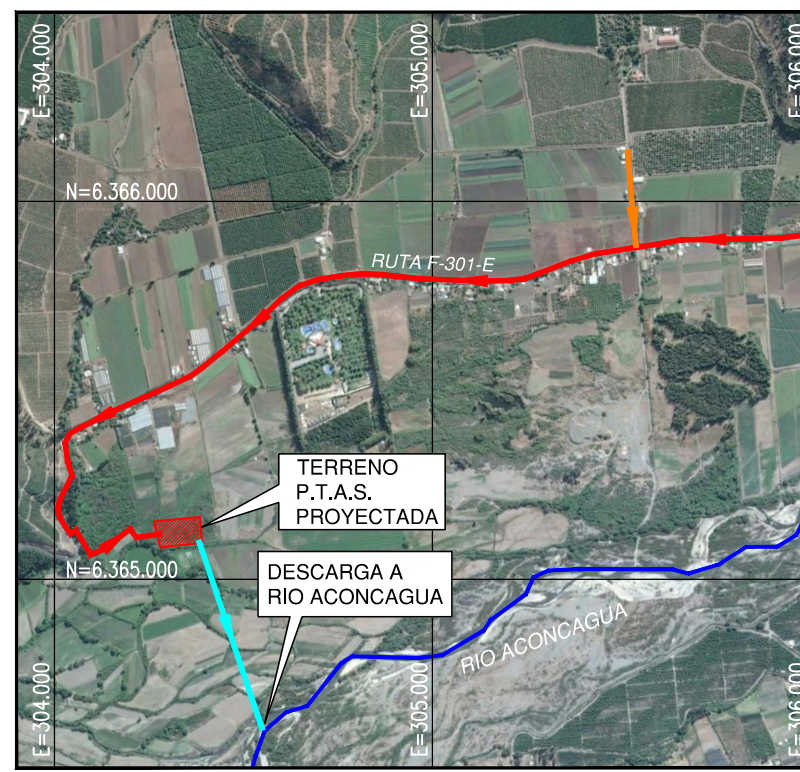


ANÁLISIS PLAN DE INVERSIÓN PÚBLICA EN SANEAMIENTO RURAL PARA 80 LOCALIDADES CONCENTRADAS (REGIONES DE VALPARAÍSO, METROPOLITANA, LIBERTADOR BERNARDO O'HIGGINS Y MAULE)

REGIÓN DE VALPARAÍSO
APR LA SOMBRA - LOS PINOS

LÁMINA N°
1

APR LA PALMA

ESCALA 1 : 20.000

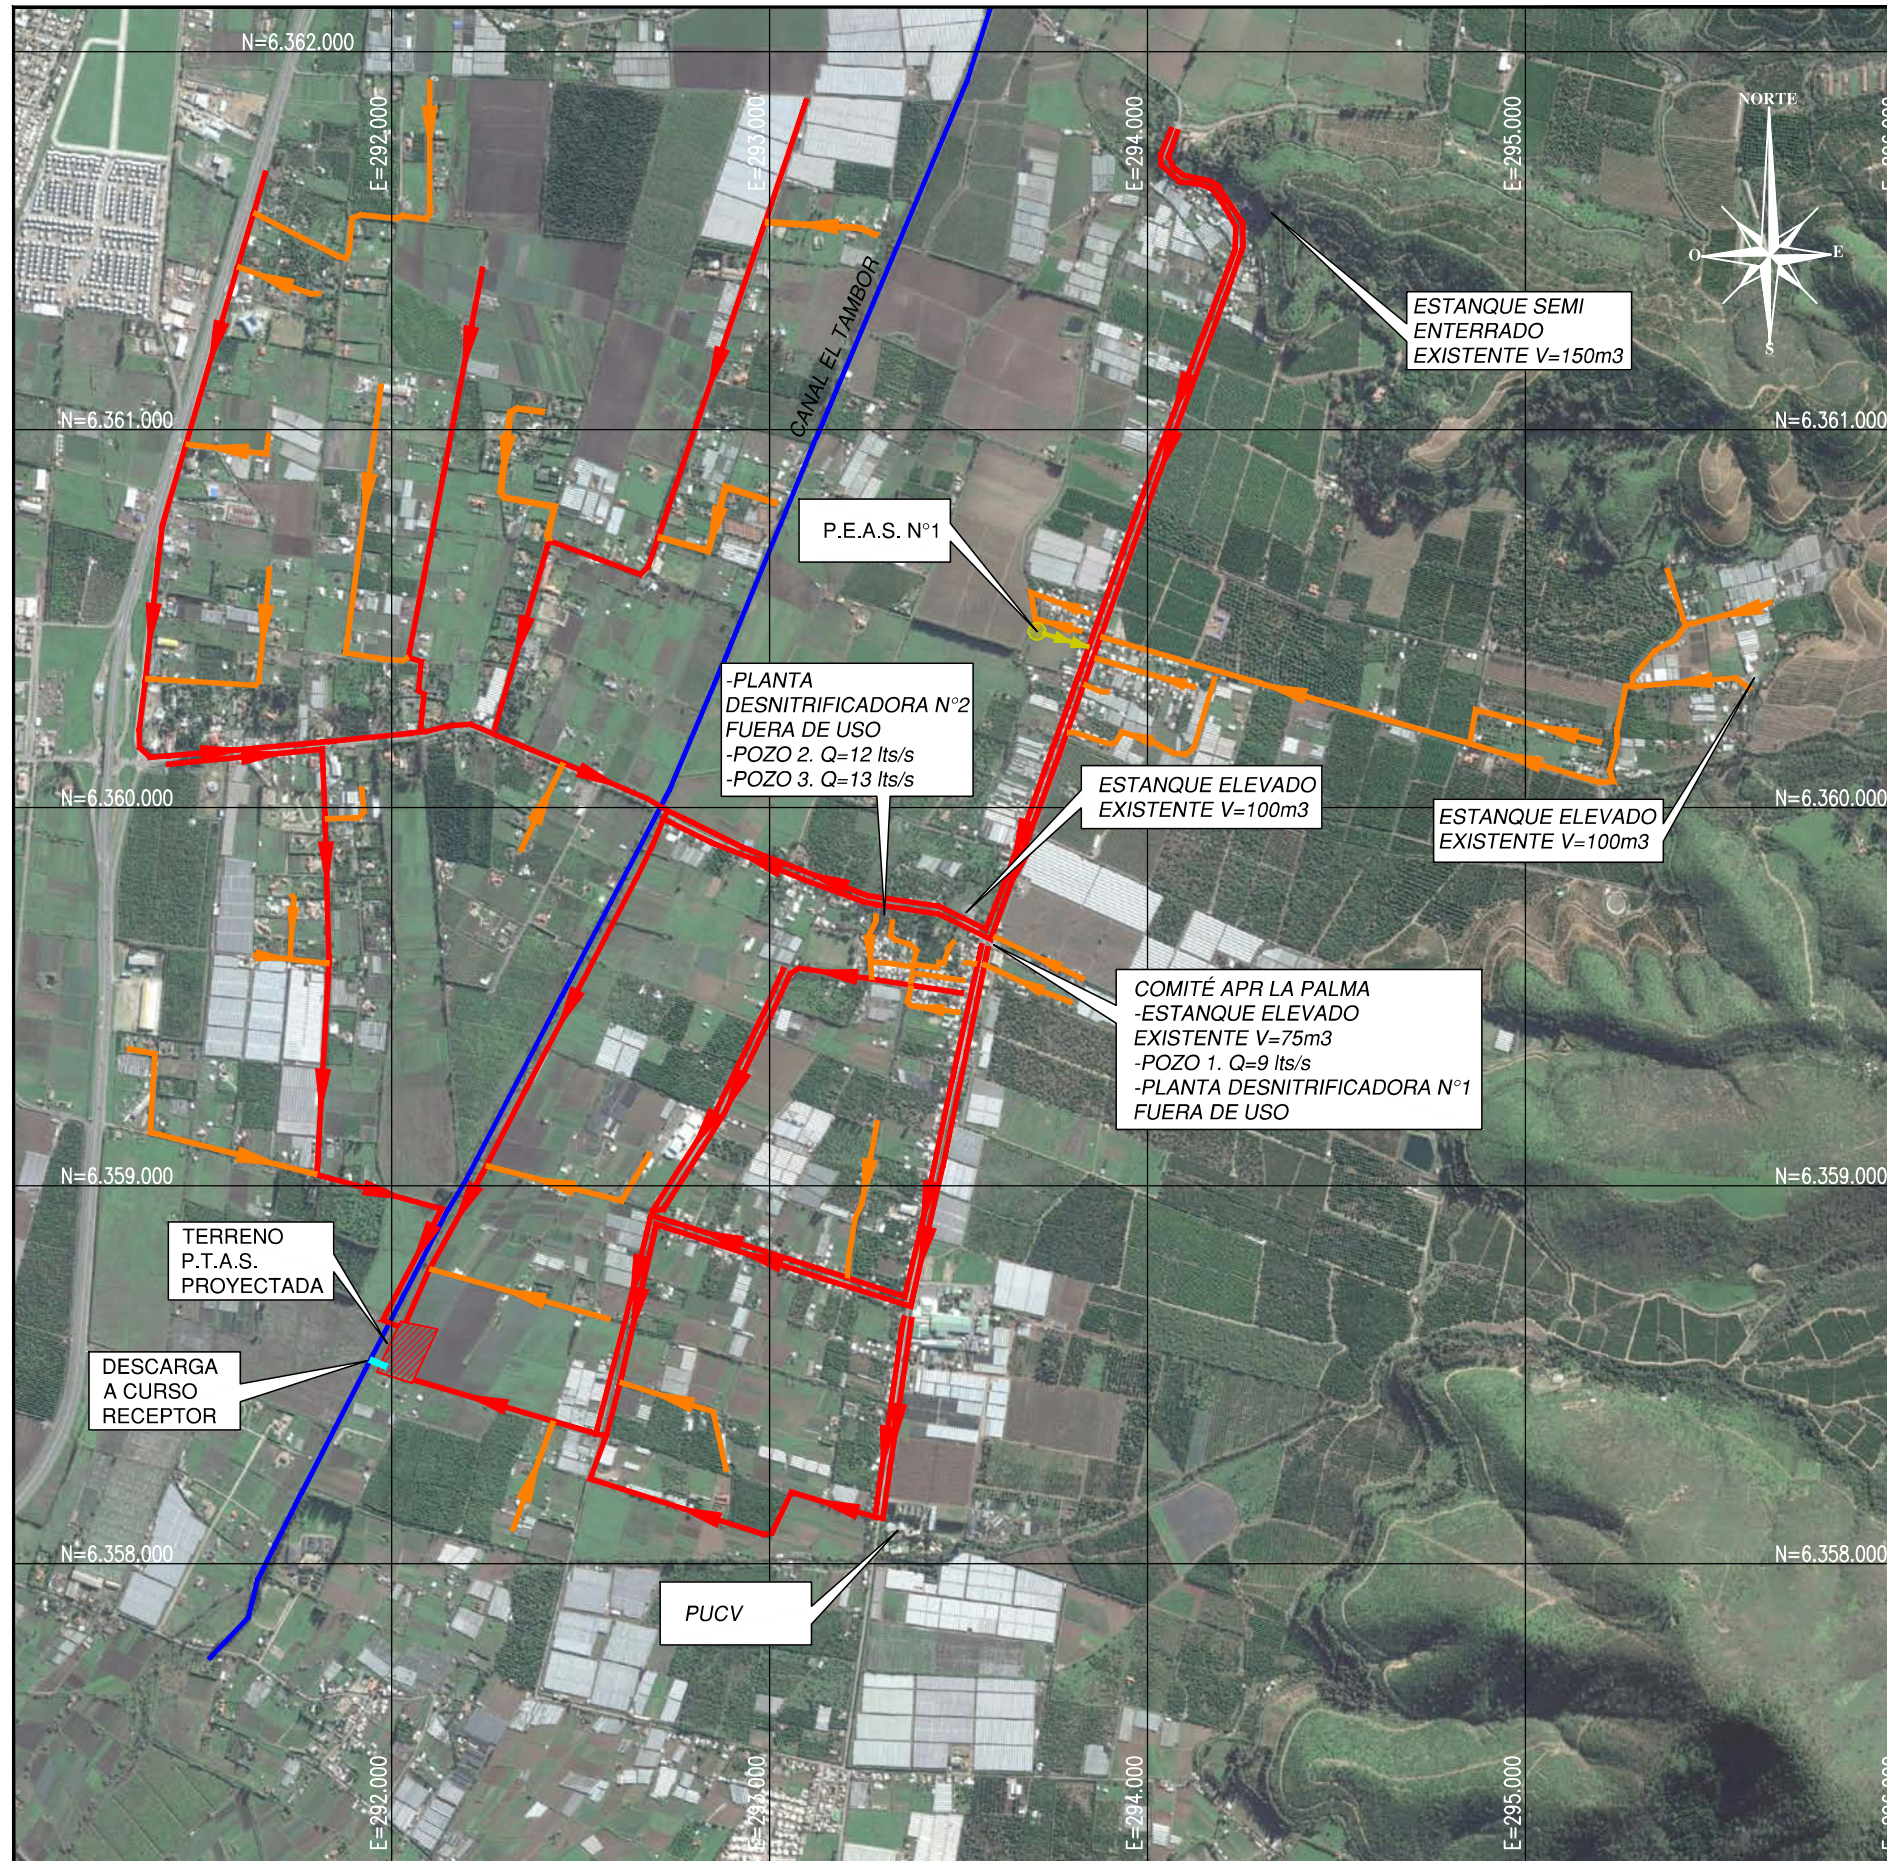

PLANO UBICACIÓN REGIONAL



SIMBOLOGÍA	
COLECTOR PROYECTADO	
CAÑERÍA PROYECTADA	
IMPULSIÓN PROYECTADA	
EMISARIO DESCARGA PROY.	
CURSO DE AGUA	



ANÁLISIS PLAN DE INVERSIÓN PÚBLICA EN SANEAMIENTO RURAL PARA 80 LOCALIDADES CONCENTRADAS (REGIONES DE VALPARAÍSO, METROPOLITANA, LIBERTADOR BERNARDO O'HIGGINS Y MAULE)


REGIÓN DE VALPARAÍSO
APR LA PALMA

LÁMINA N°
1

APR POCOCHAY. ALTERNATIVA 2

ESCALA 1 : 15.000

PLANO UBICACIÓN REGIONAL

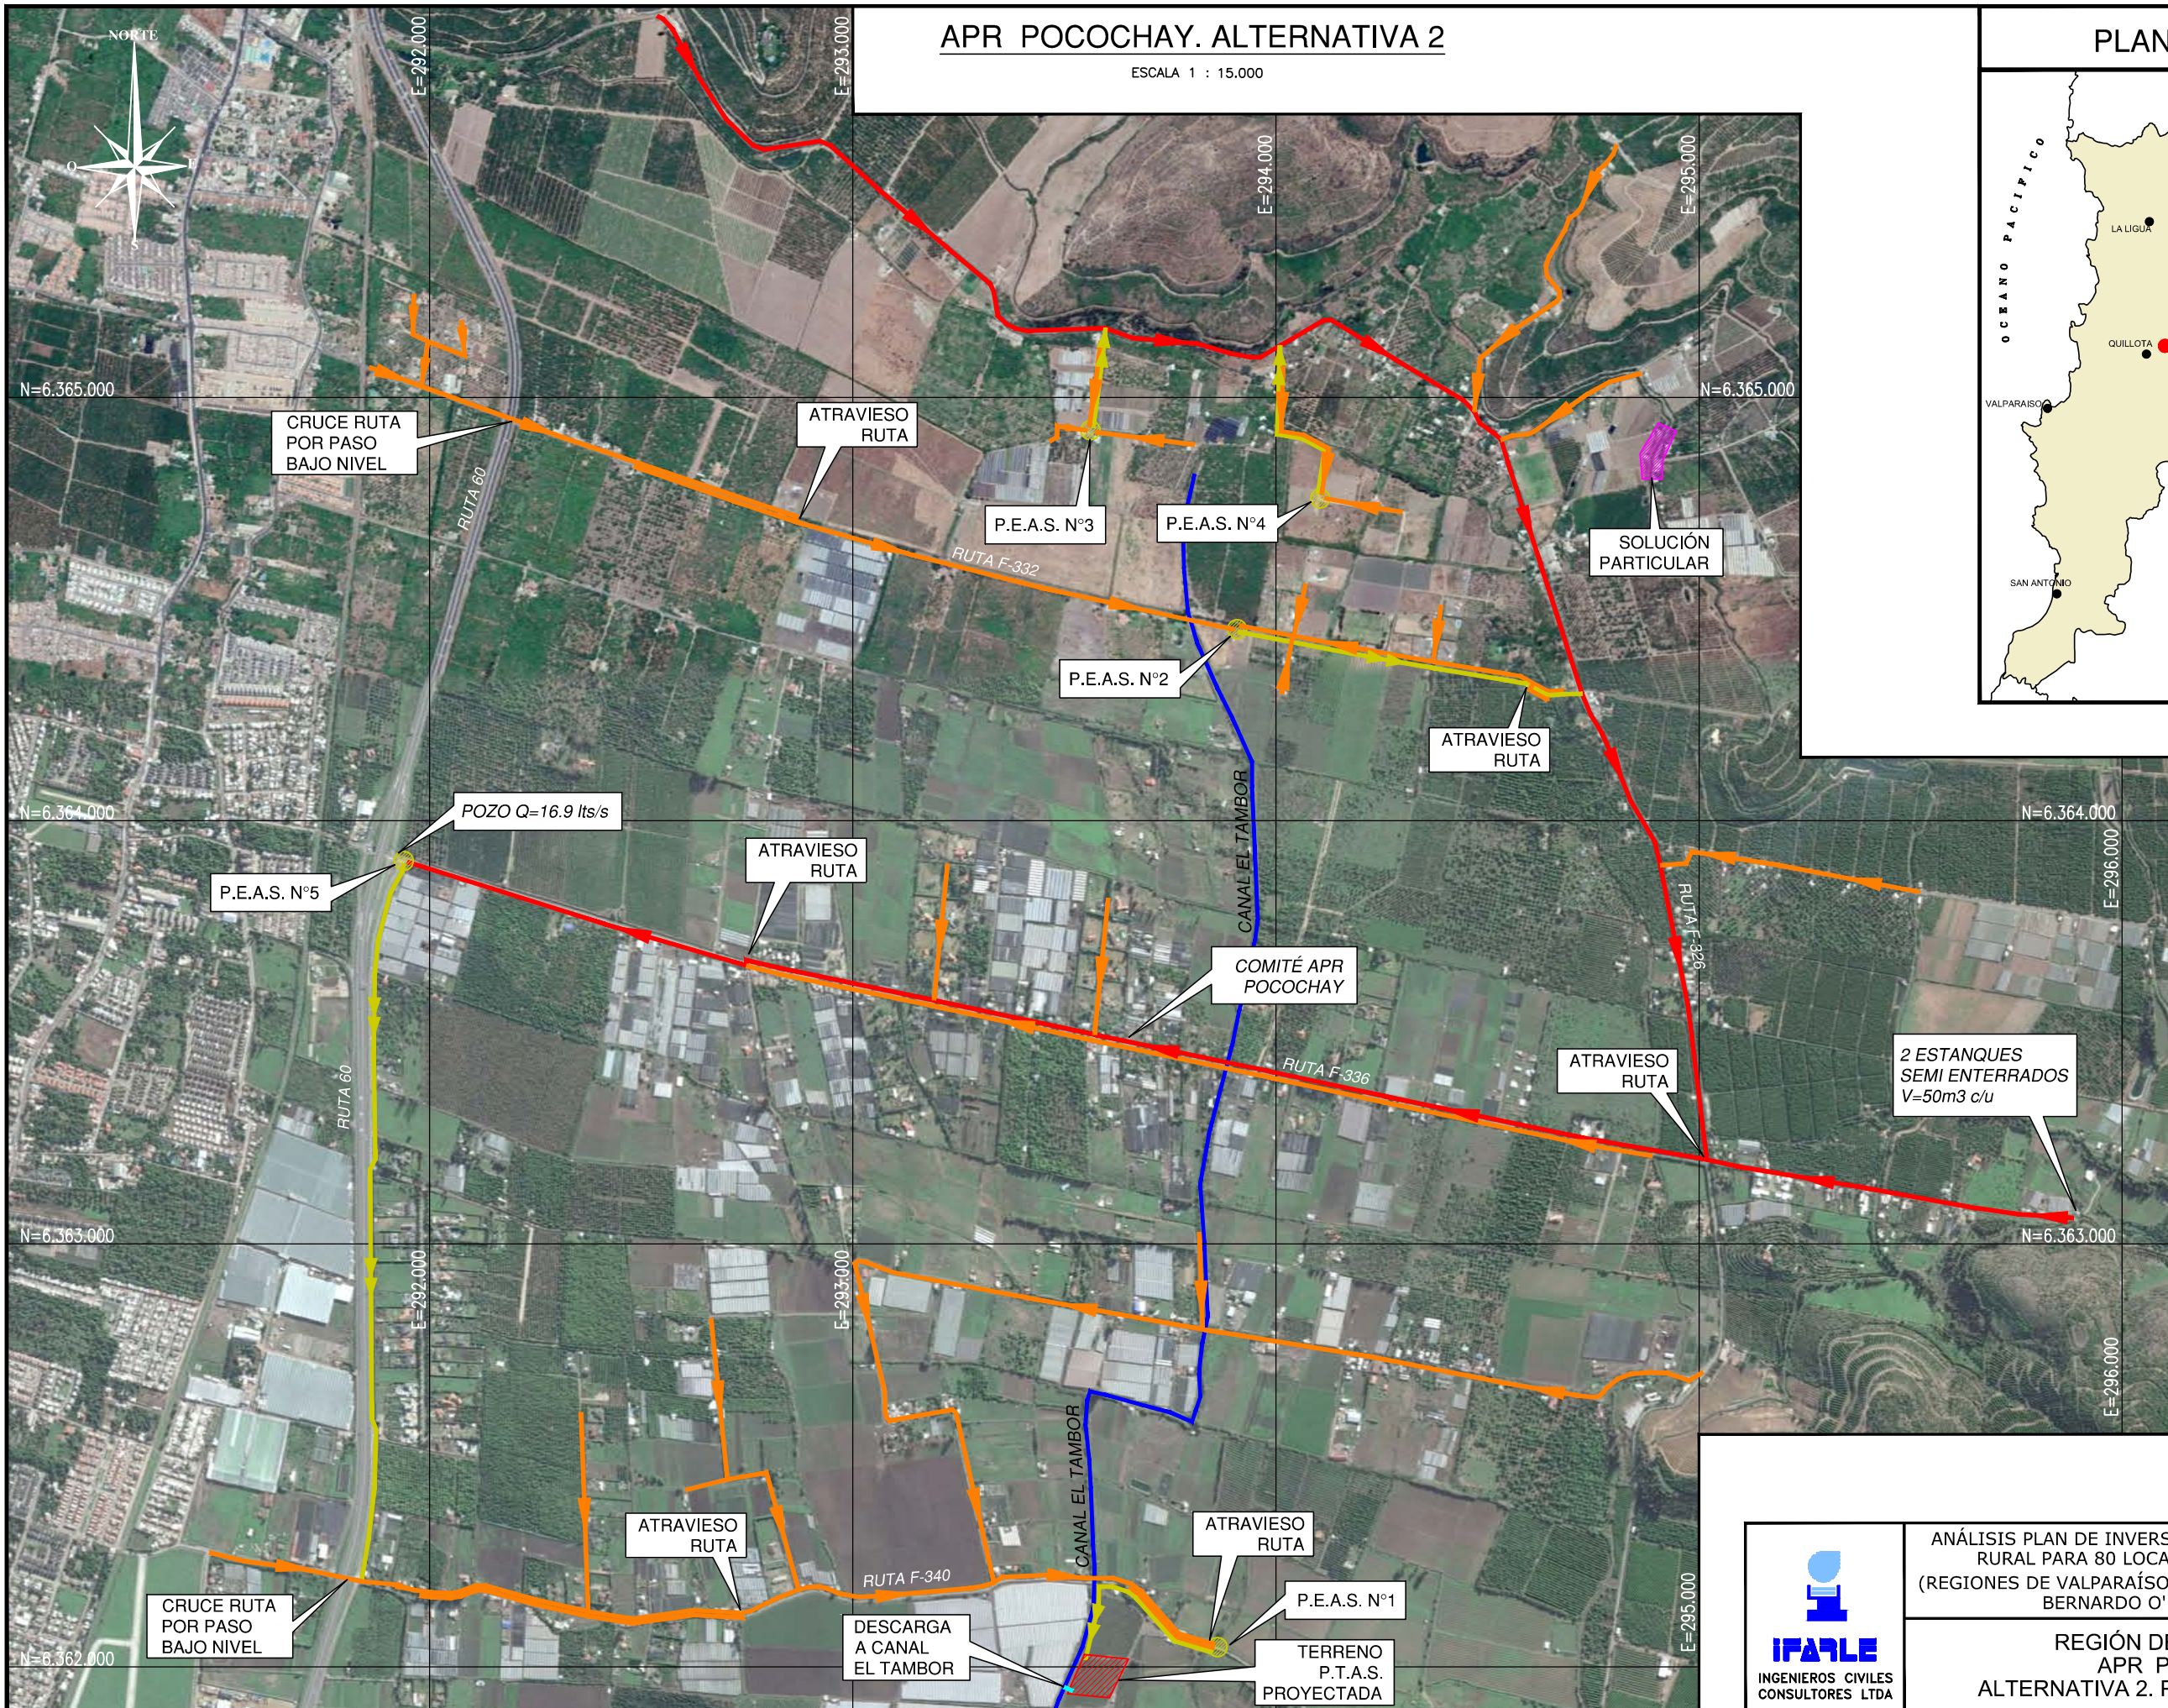

SIMBOLOGÍA	
COLECTOR PROYECTADO	
CAÑERÍA PROYECTADA	
IMPULSIÓN PROYECTADA	
EMISARIO DESCARGA PROJ.	
CURSO DE AGUA	
SOLUCIONES PARTICULARES	




ANÁLISIS PLAN DE INVERSIÓN PÚBLICA EN SANEAMIENTO RURAL PARA 80 LOCALIDADES CONCENTRADAS (REGIONES DE VALPARAÍSO, METROPOLITANA, LIBERTADOR BERNARDO O'HIGGINS Y MAULE)

REGIÓN DE VALPARAÍSO
APR POCOCHAY
ALTERNATIVA 2. P.T.A.S. PROYECTADA


LÁMINA N°
2

PLANO UBICACIÓN REGIONAL

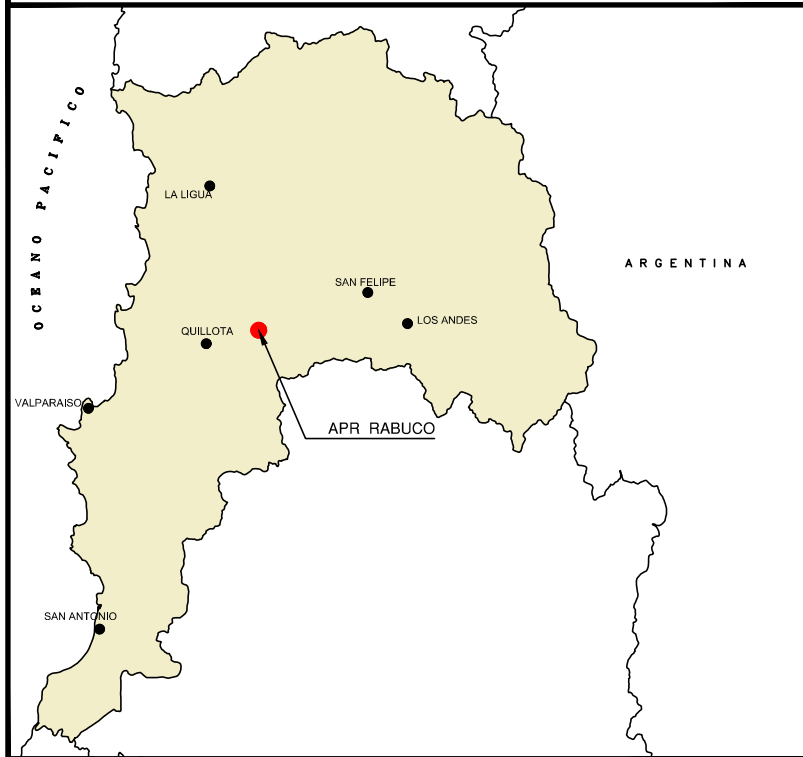

APR RABUCO

ESCALA 1 : 15.000

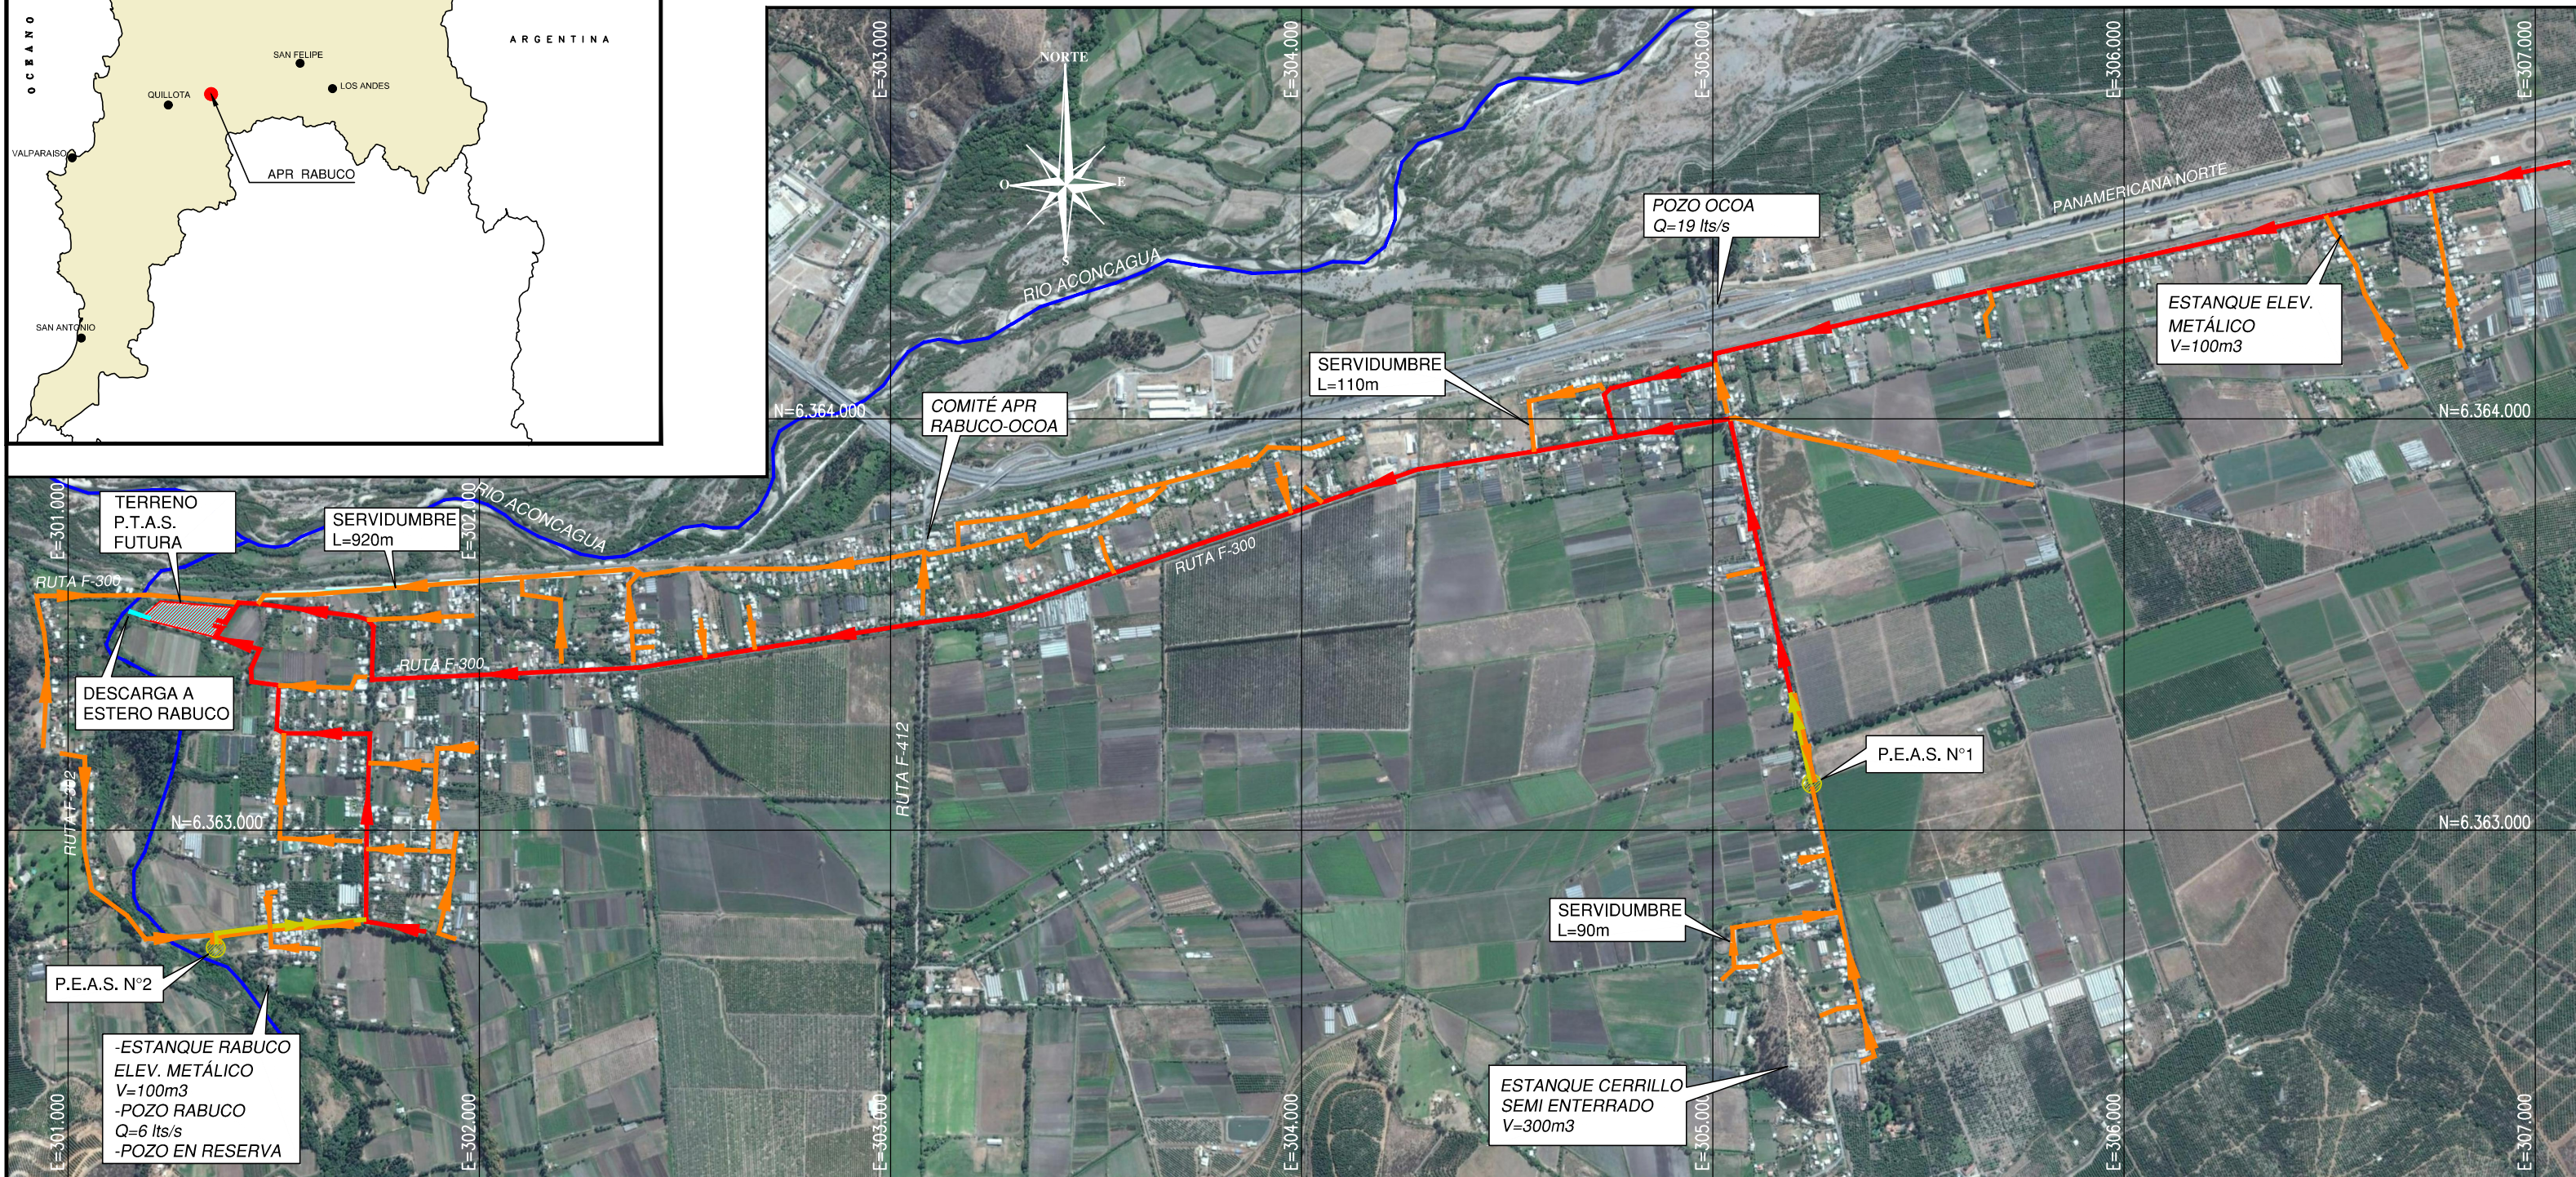

SIMBOLOGÍA	
COLECTOR PROYECTADO	
CAÑERÍA PROYECTADA	
IMPULSIÓN PROYECTADA	
EMISARIO DESCARGA PROY.	
CURSO DE AGUA	




ANÁLISIS PLAN DE INVERSIÓN PÚBLICA EN SANEAMIENTO RURAL PARA 80 LOCALIDADES CONCENTRADAS (REGIONES DE VALPARAÍSO, METROPOLITANA, LIBERTADOR BERNARDO O'HIGGINS Y MAULE)

REGIÓN DE VALPARAÍSO
APR RABUCO


LÁMINA N°
1

APR PARCELEROS EL MELÓN

ESCALA 1 : 20.000

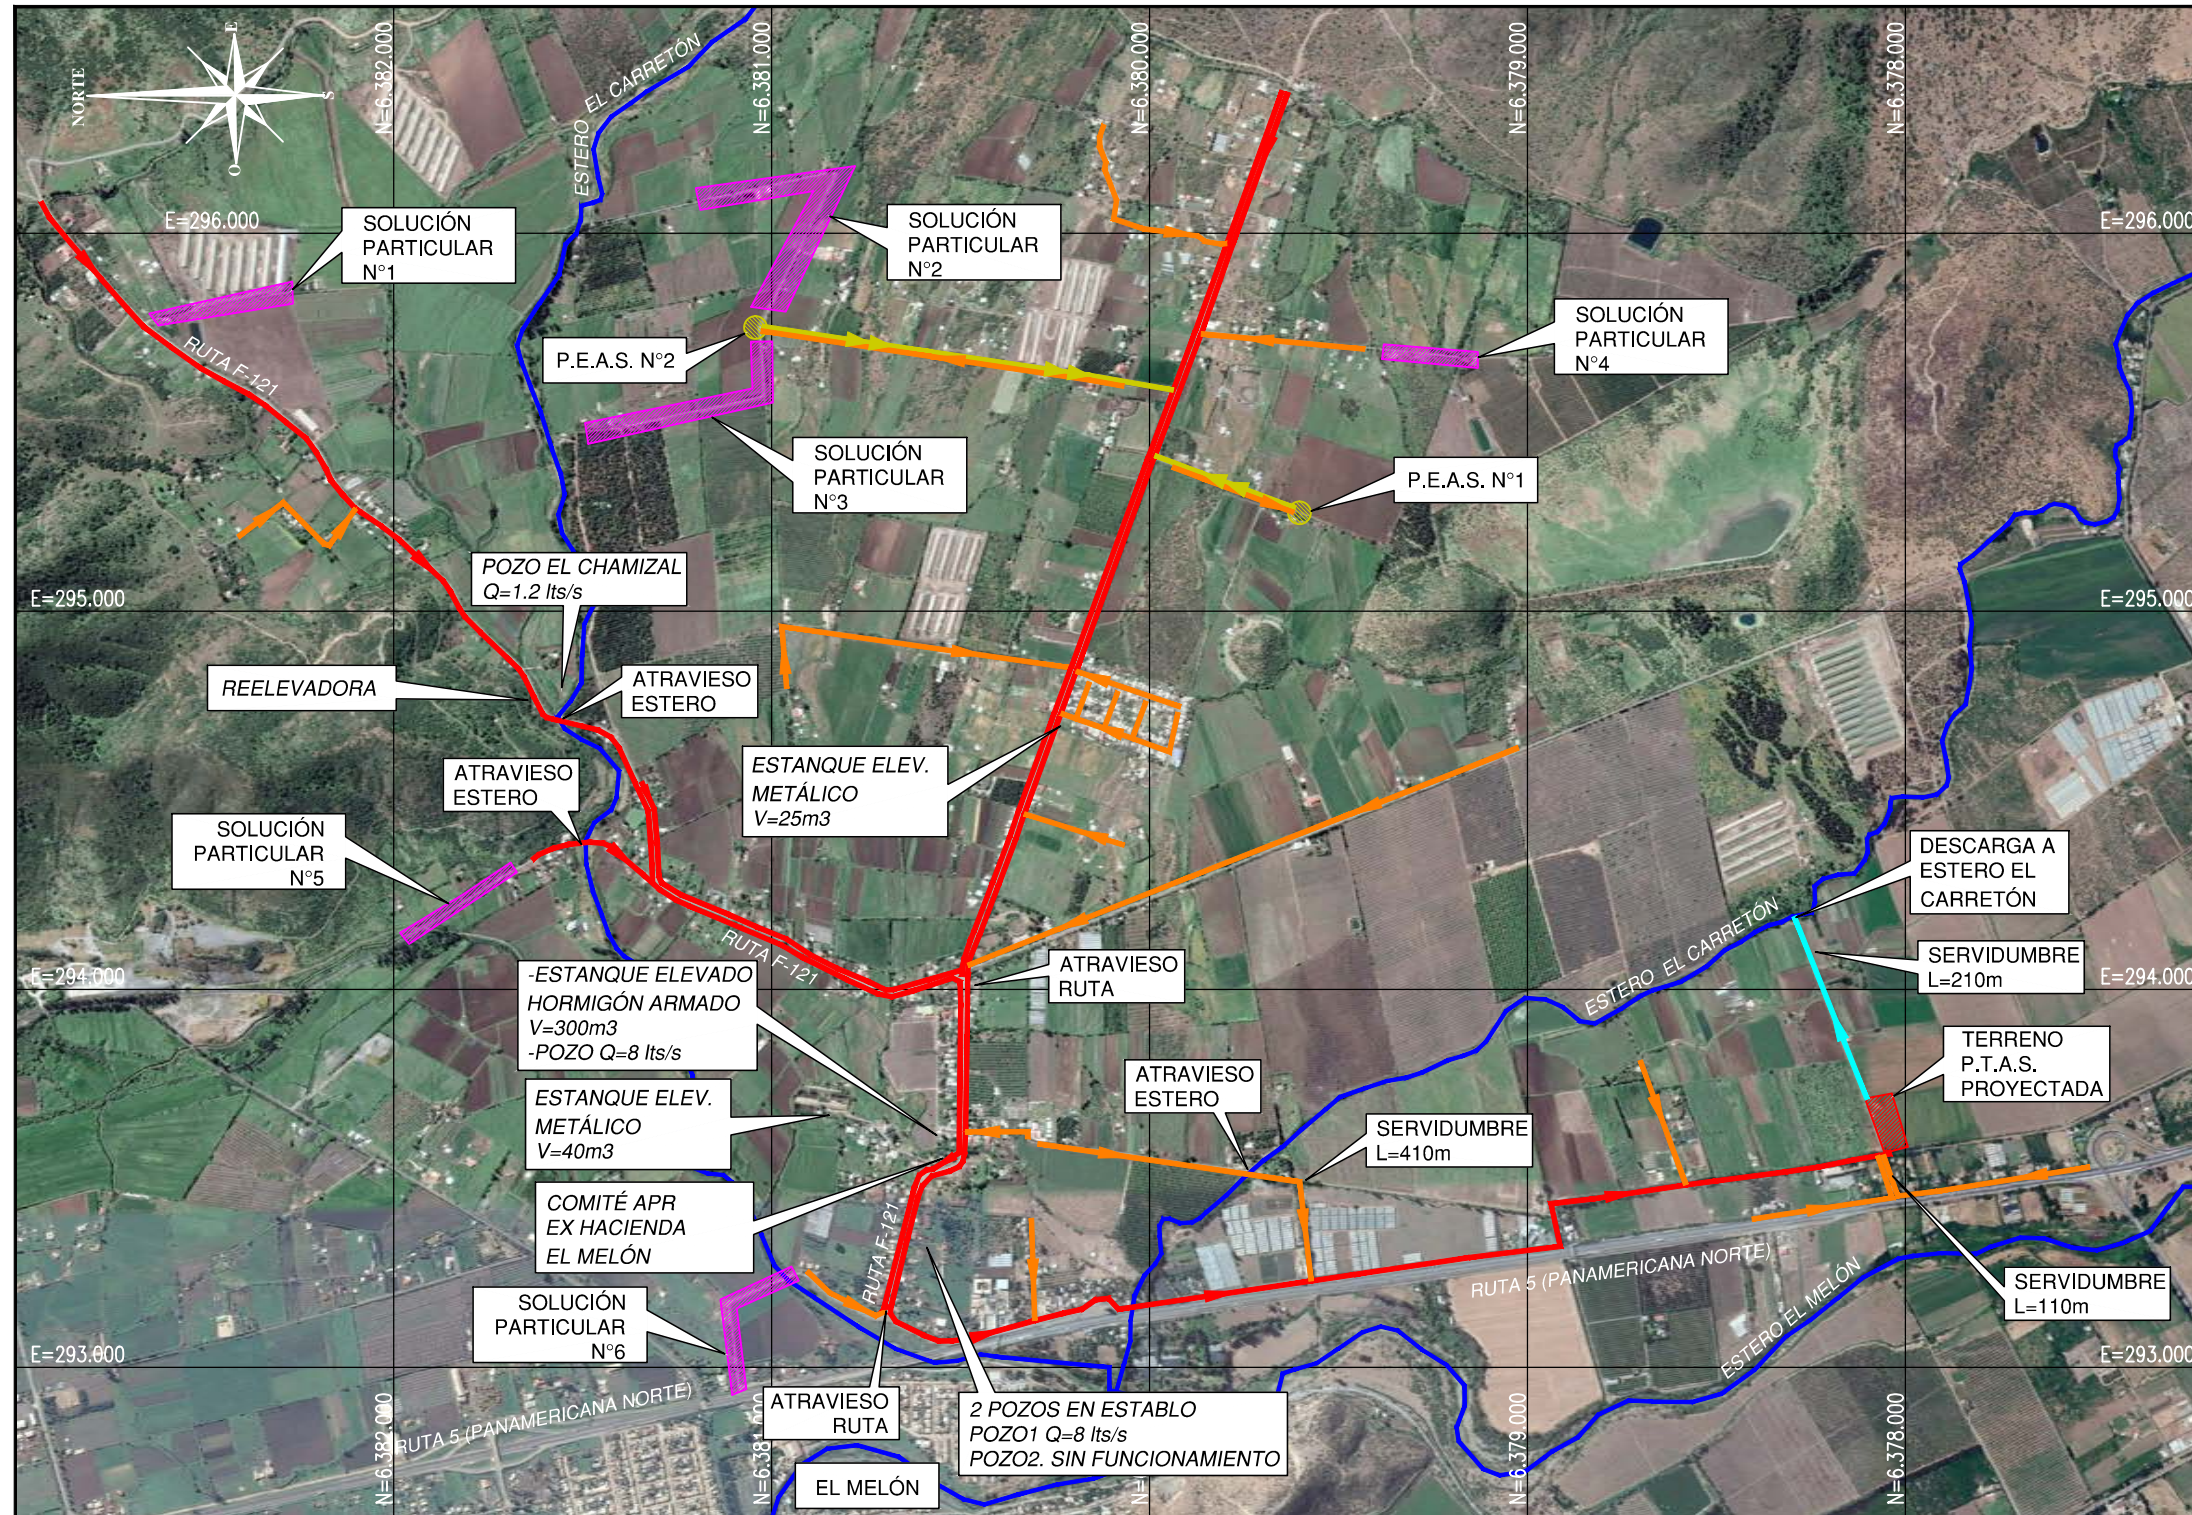

PLANO UBICACIÓN REGIONAL

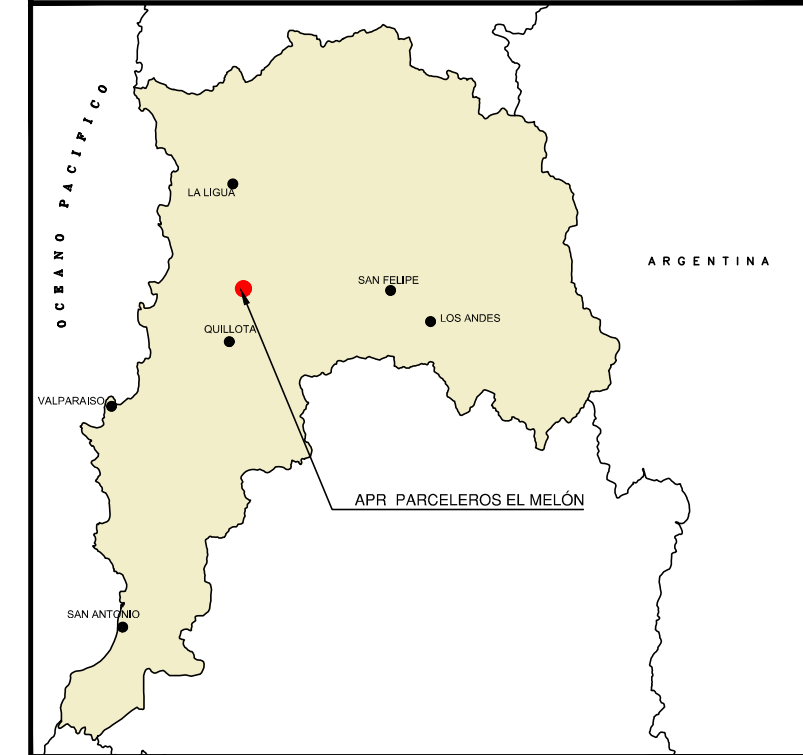

SIMBOLOGÍA	
COLECTOR PROYECTADO	
CAÑERÍA PROYECTADA	
IMPULSIÓN PROYECTADA	
EMISARIO DESCARGA PROJ.	
CURSO DE AGUA	
SOLUCIONES PARTICULARES	




ANÁLISIS PLAN DE INVERSIÓN PÚBLICA EN SANEAMIENTO RURAL PARA 80 LOCALIDADES CONCENTRADAS (REGIONES DE VALPARAÍSO, METROPOLITANA, LIBERTADOR BERNARDO O'HIGGINS Y MAULE)

REGIÓN DE VALPARAÍSO
APR PARCELEROS EL MELÓN


LÁMINA N°
1

APR PEDEGUA

ESCALA 1 : 10.000

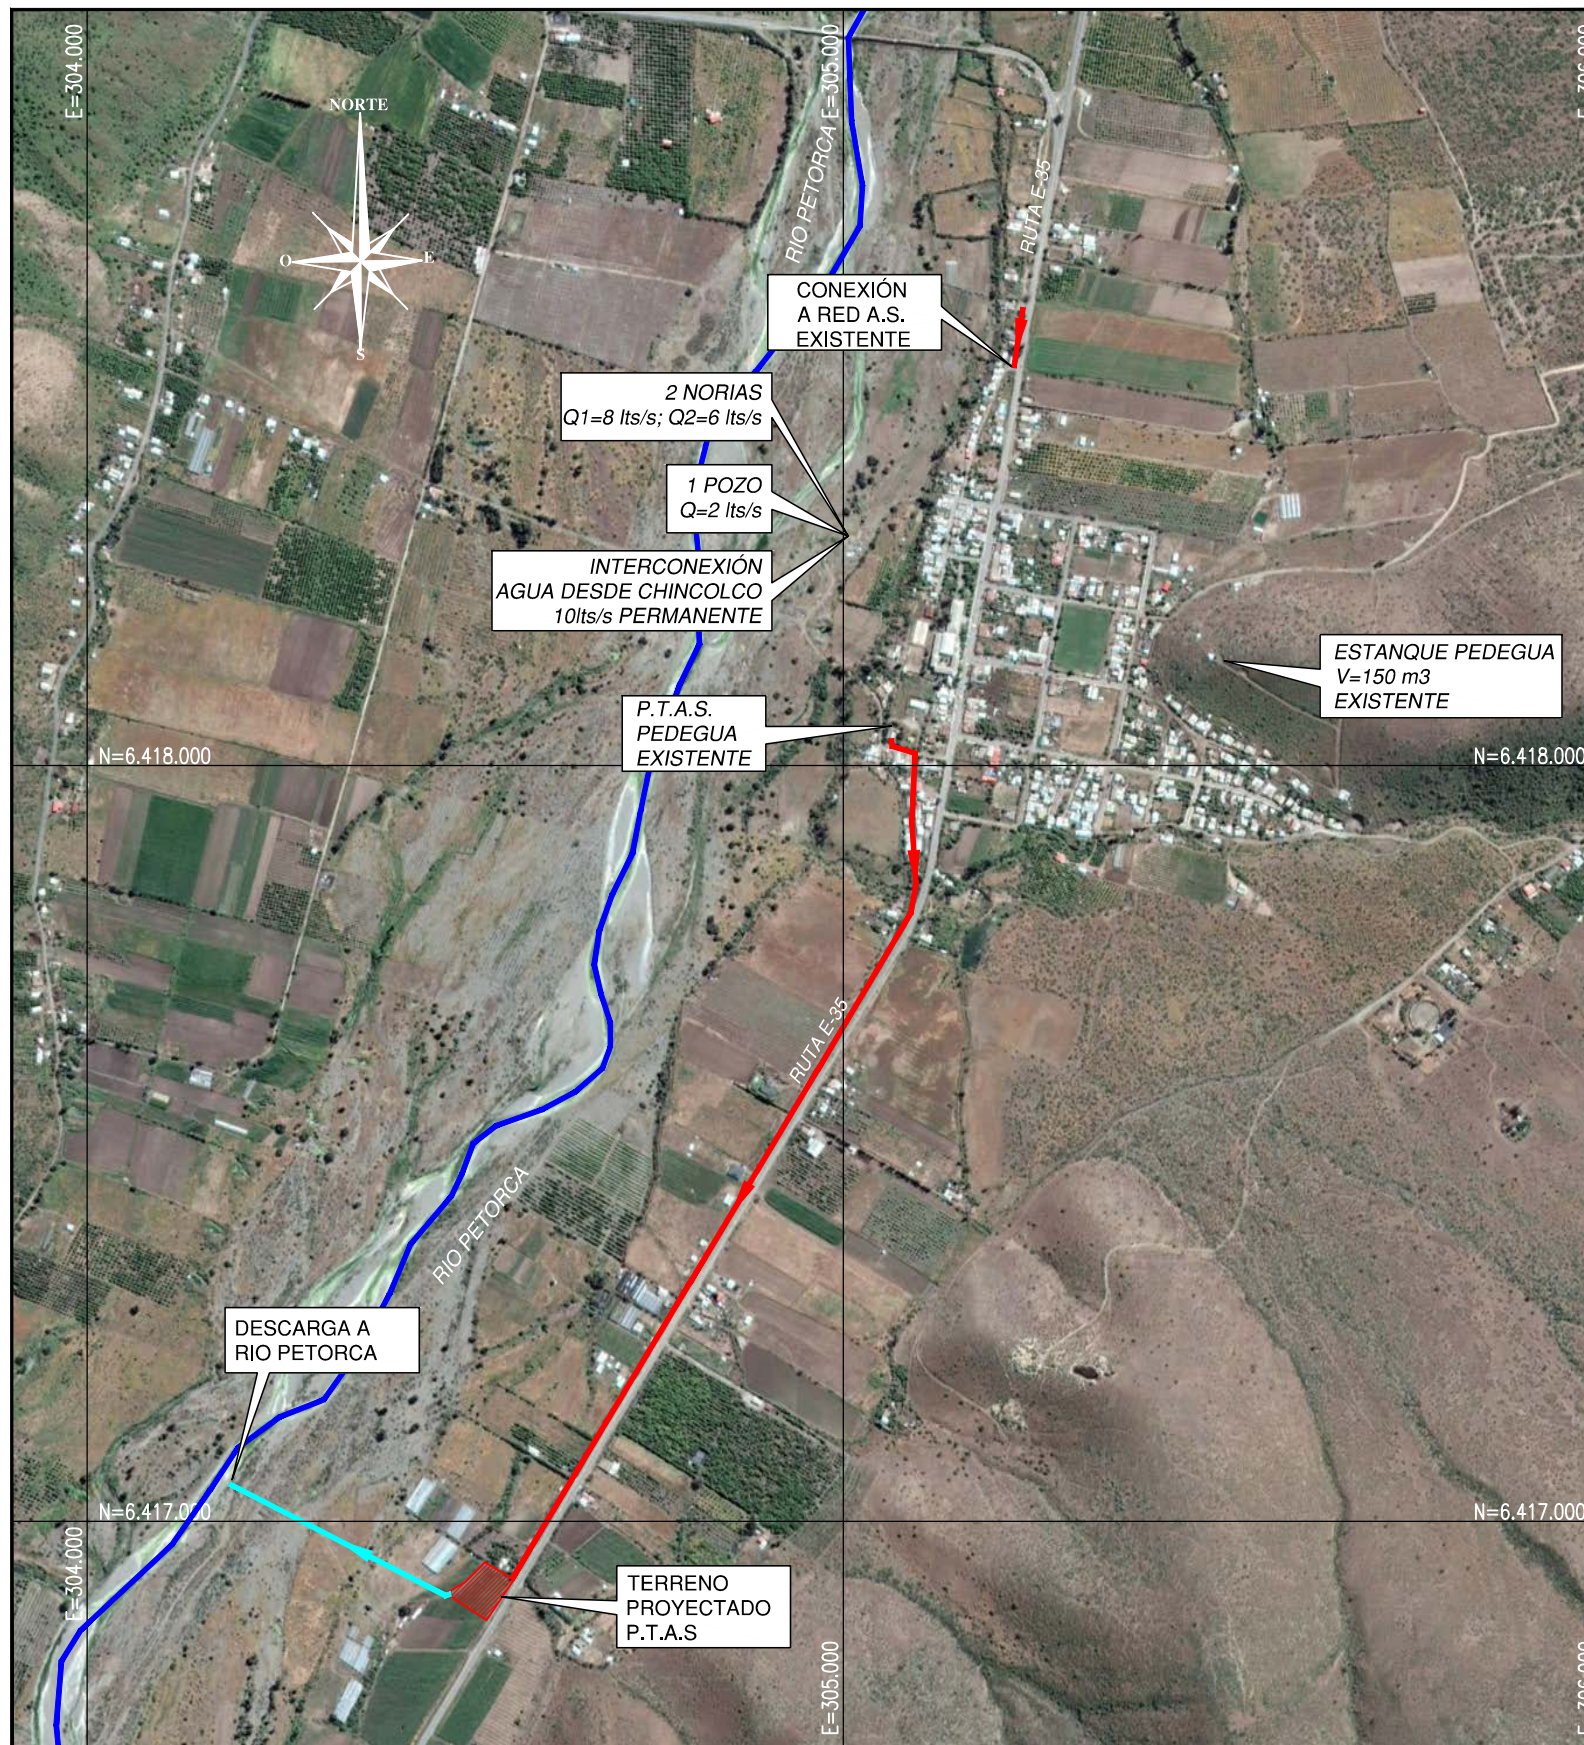

PLANO UBICACIÓN REGIONAL

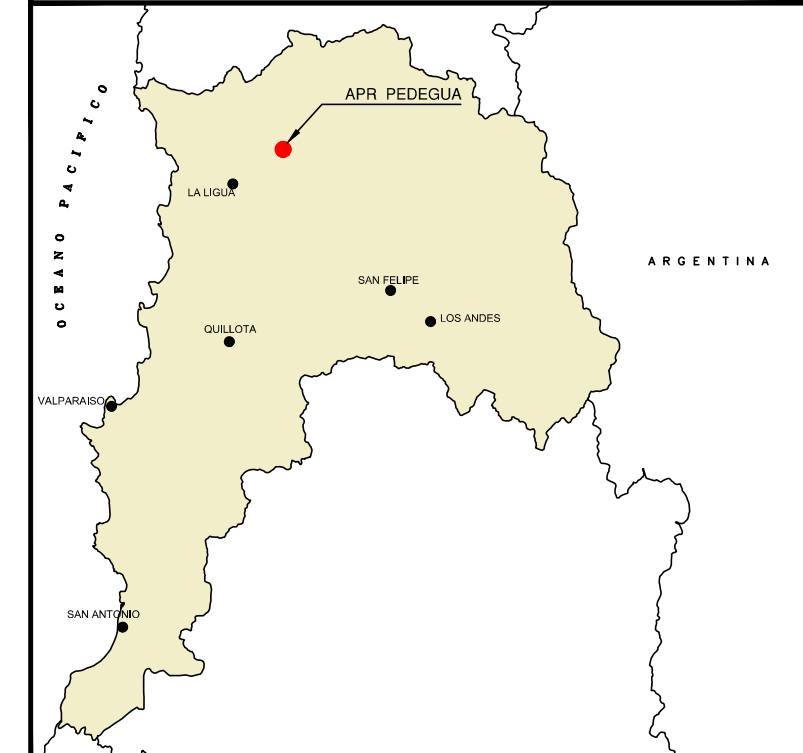

SIMBOLOGÍA

- COLECTOR PROYECTADO
- EMISARIO DESCARGA PROY.



ANÁLISIS PLAN DE INVERSIÓN PÚBLICA EN SANEAMIENTO RURAL PARA 80 LOCALIDADES CONCENTRADAS (REGIONES DE VALPARAÍSO, METROPOLITANA, LIBERTADOR BERNARDO O'HIGGINS Y MAULE)


REGIÓN DE VALPARAÍSO
APR PEDEGUA

LÁMINA N°

1

APR PEDEGUA (ARTIFICIOS DE PEDEGUA)

ESCALA 1 : 10.000

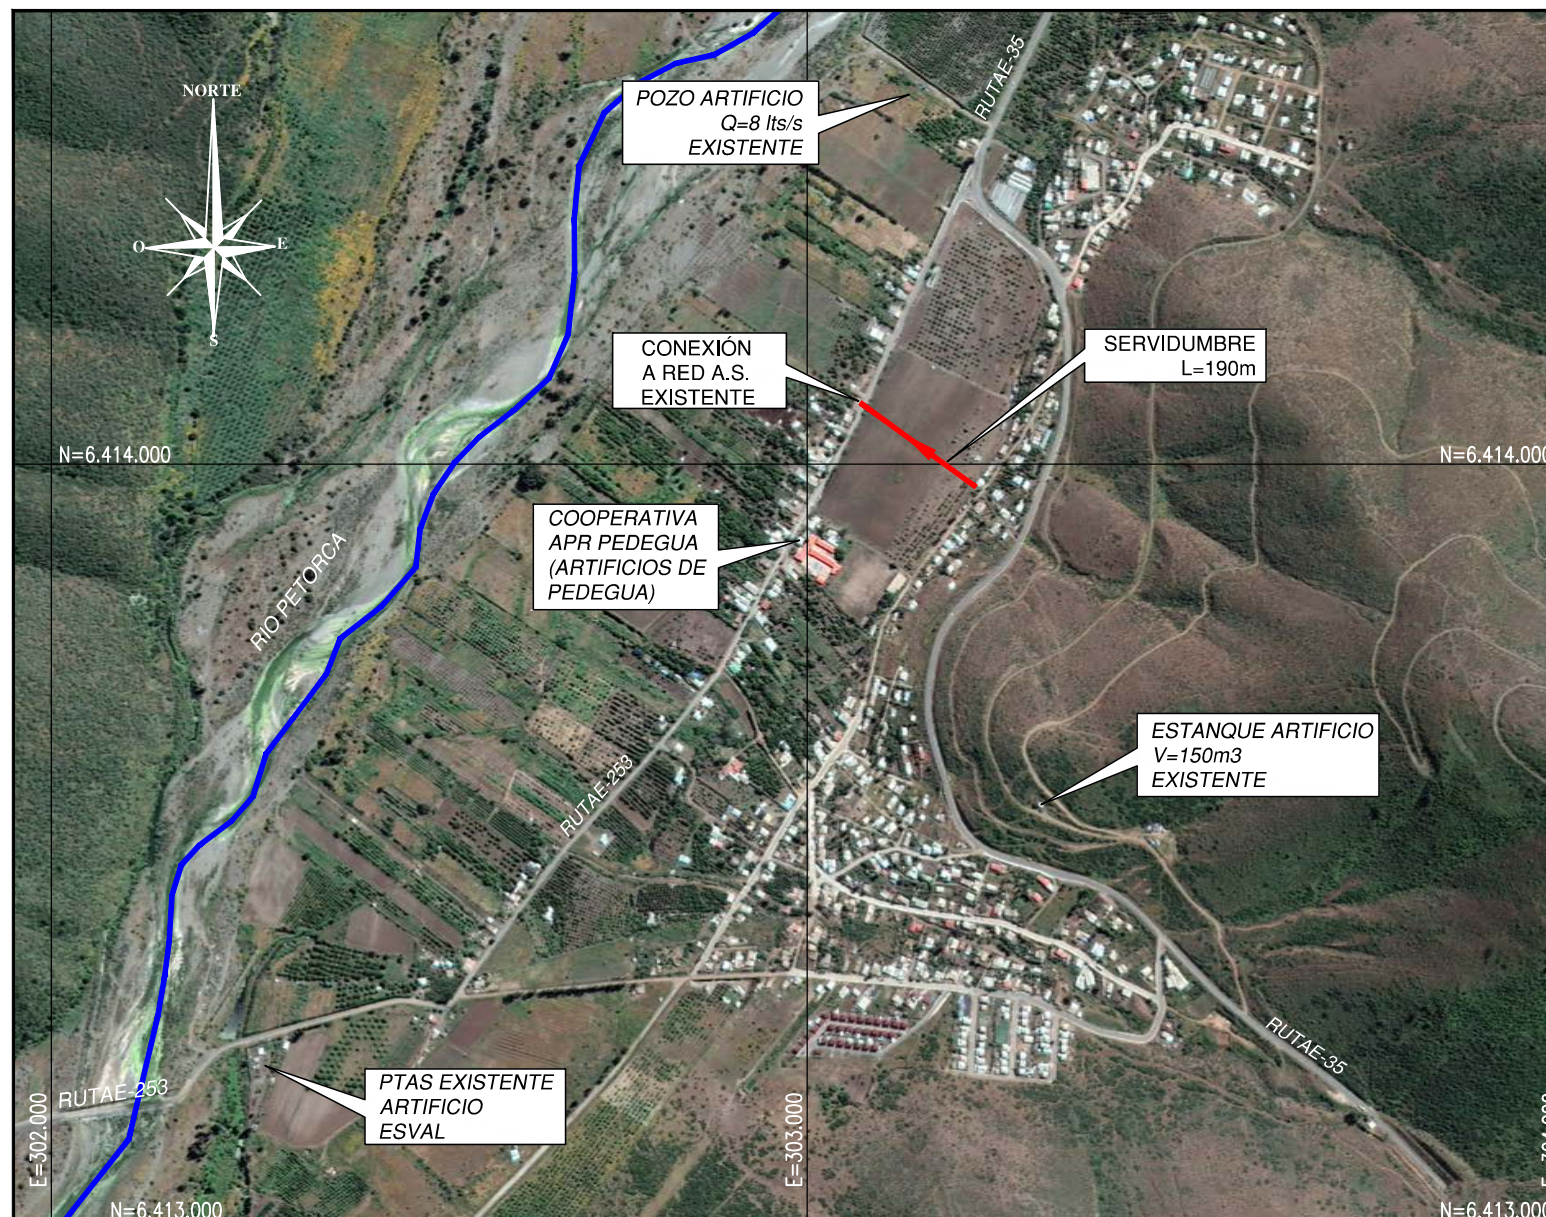

PLANO UBICACIÓN REGIONAL



SIMBOLOGÍA	
COLECTOR PROYECTADO	
CURSO DE AGUA	



ANÁLISIS PLAN DE INVERSIÓN PÚBLICA EN SANEAMIENTO RURAL PARA 80 LOCALIDADES CONCENTRADAS (REGIONES DE VALPARAÍSO, METROPOLITANA, LIBERTADOR BERNARDO O'HIGGINS Y MAULE)


REGIÓN DE VALPARAÍSO
APR PEDEGUA (ARTIFICIOS DE PEDEGUA)

LÁMINA N°
1


I:\149-SAR - Saneamiento Alc Rural\Etapa II\02-Entrega Final\Región_Anejos\Rev1\Anexo N°6 - Informes por Localidad\0512 - Pedegua (Artificios de Pedegua)\FigurasCAD\SAR-2-2-V-An6-0512-FG-01-Rev1 (Pedegua_artificios de Pedegua).dwg

APR LOS MOLINOS

ESCALA 1 : 20.000

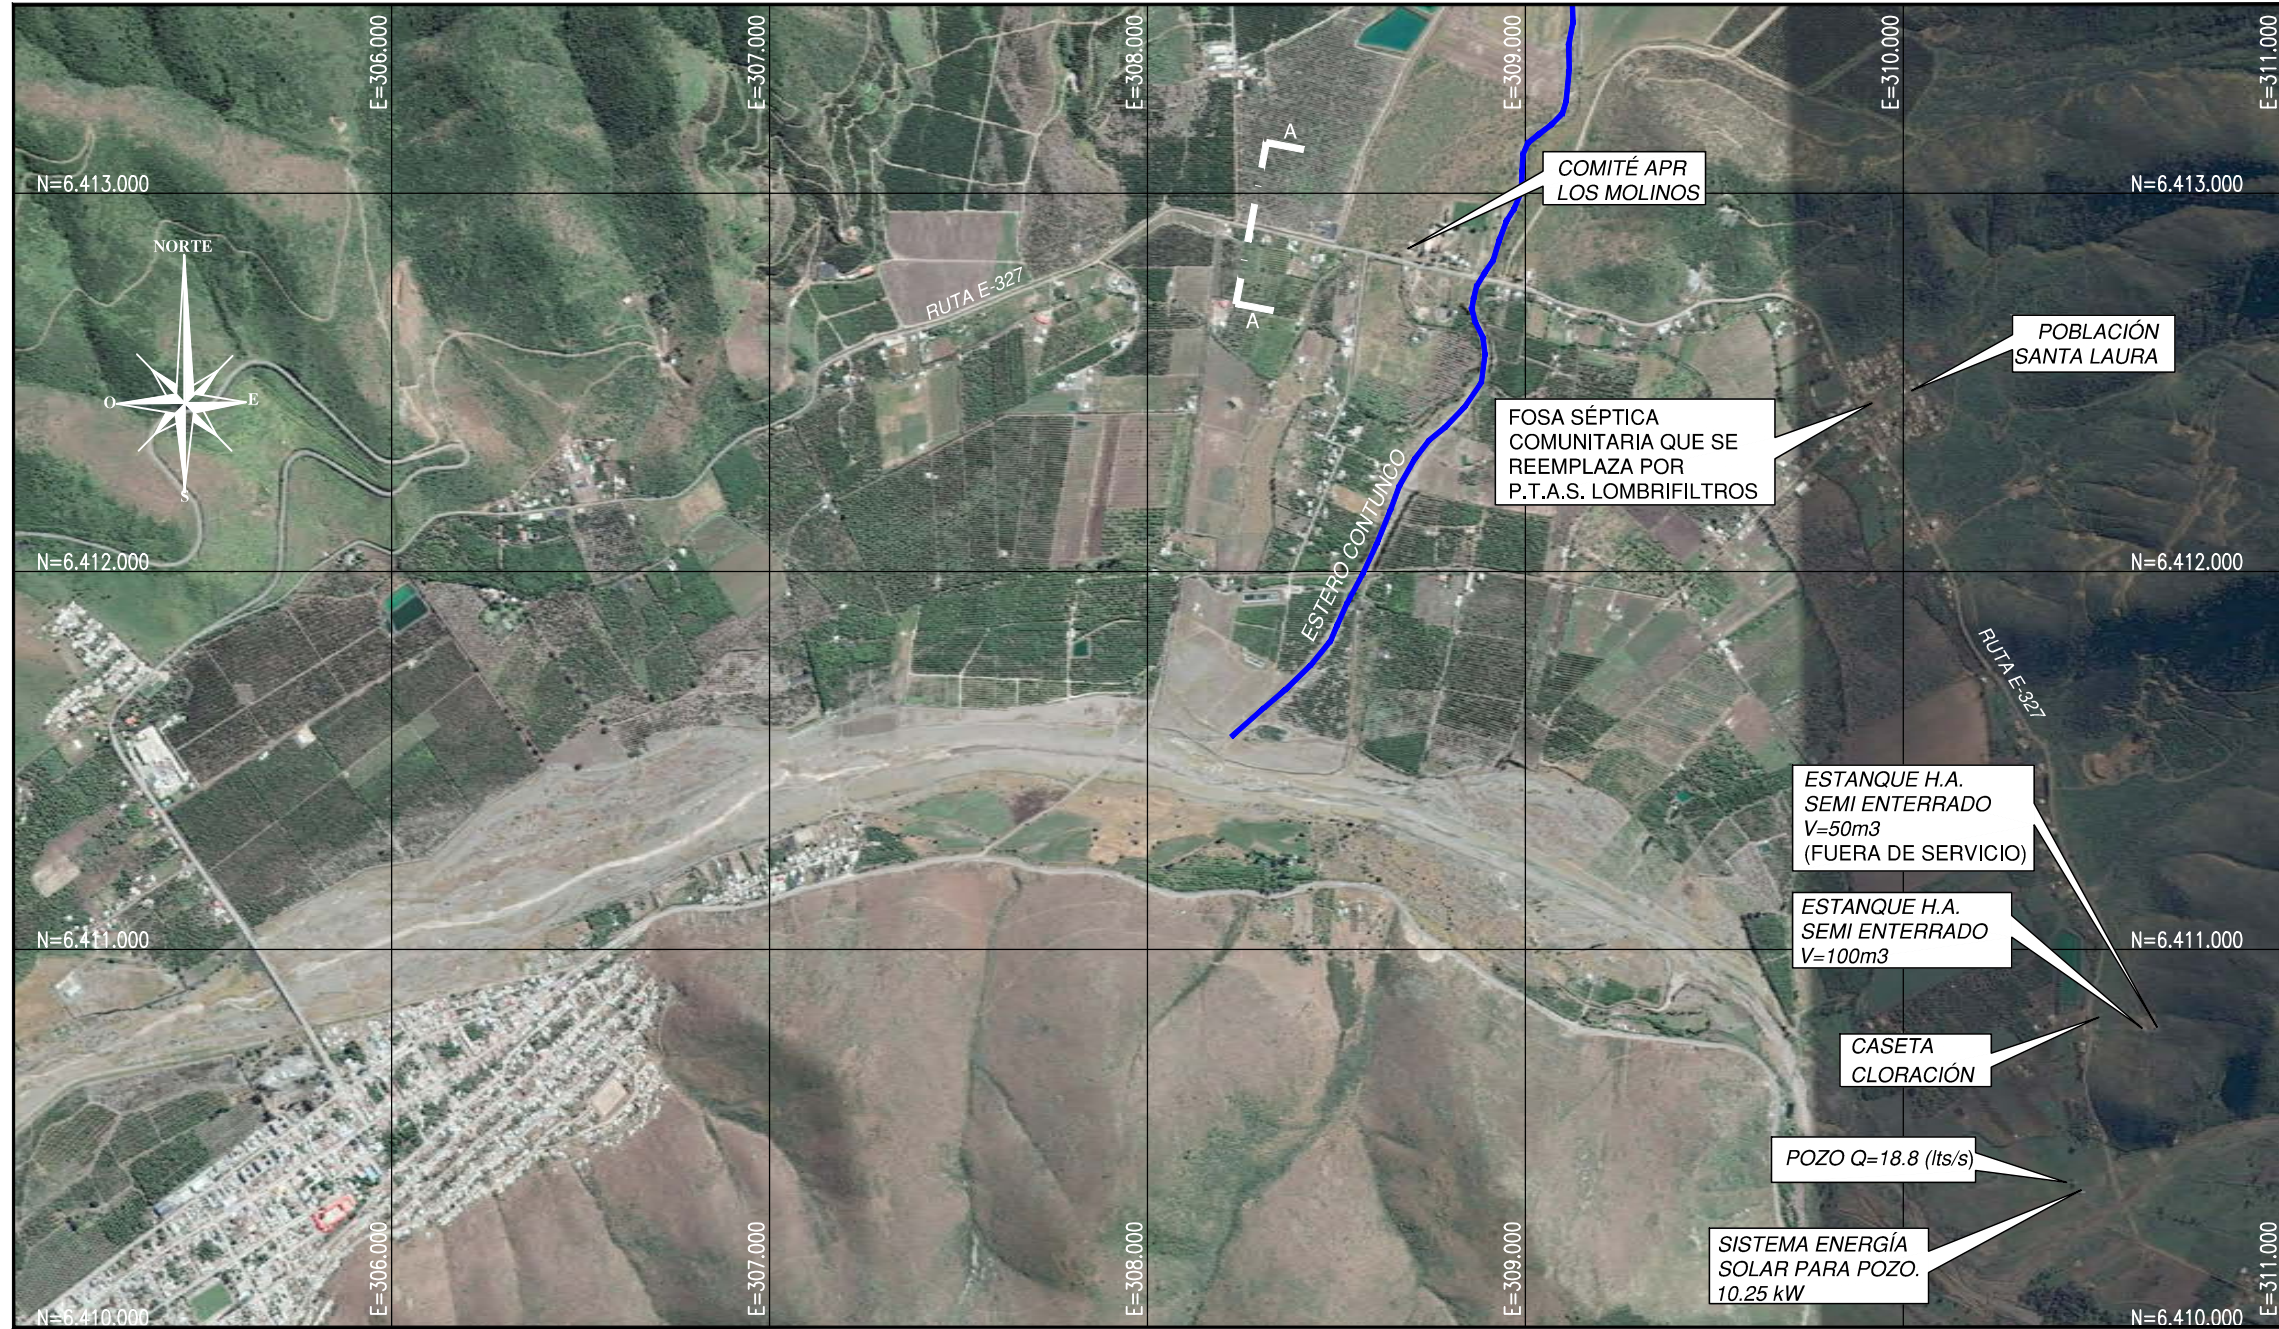


PLANO UBICACIÓN REGIONAL

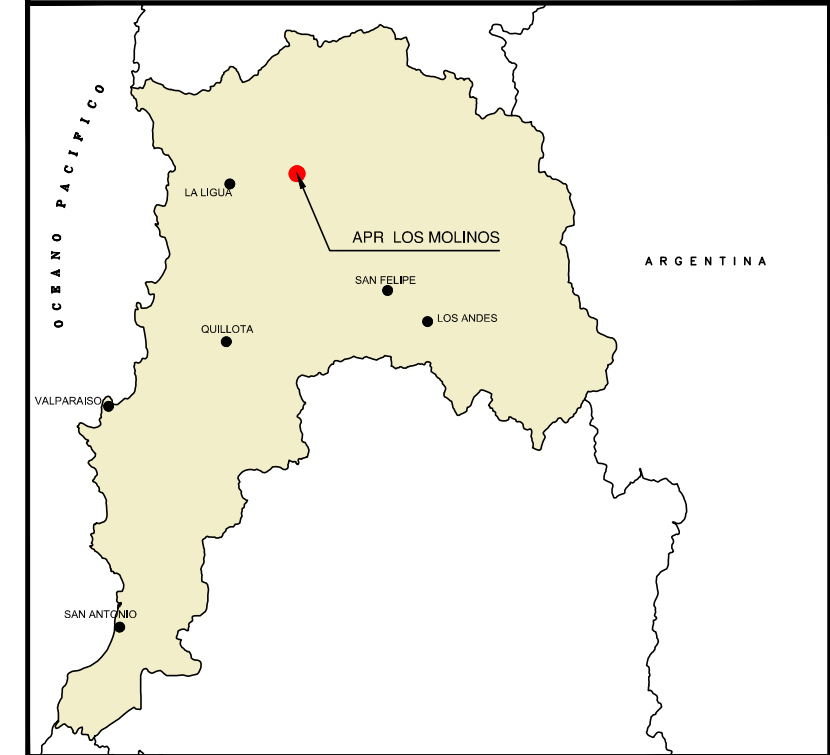

CORTE ESQUEMÁTICO A-A

SIN ESCALA

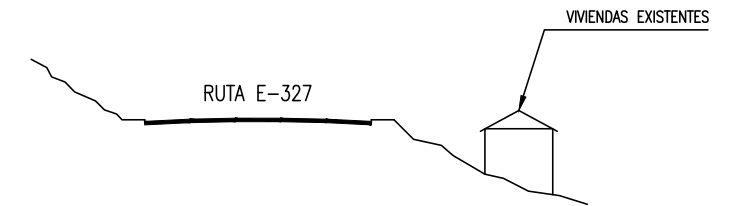

SIMBOLOGIA	
CURSO DE AGUA	

NOTAS:

1. LAS VIVIENDAS ESTÁN MUY DISPERSAS.
2. A LO LARGO DE LA RUTA E-327 PRACTICAMENTE TODAS LAS VIVIENDAS ESTÁN EN EL COSTADO SUR DE LA RUTA, Y A COTA MAS BAJA (VER CORTE A-A), LO QUE IMPIDE EL SANEAMIENTO CON UN COLECTOR A PROFUNDIDAD USUAL (2-3m) DENTRO DE LA FAJA DE LA RUTA.




ANÁLISIS PLAN DE INVERSIÓN PÚBLICA EN SANEAMIENTO RURAL PARA 80 LOCALIDADES CONCENTRADAS (REGIONES DE VALPARAÍSO, METROPOLITANA, LIBERTADOR BERNARDO O'HIGGINS Y MAULE)

REGIÓN DE VALPARAÍSO
APR LOS MOLINOS

LÁMINA N°


1

PLANO UBICACIÓN REGIONAL

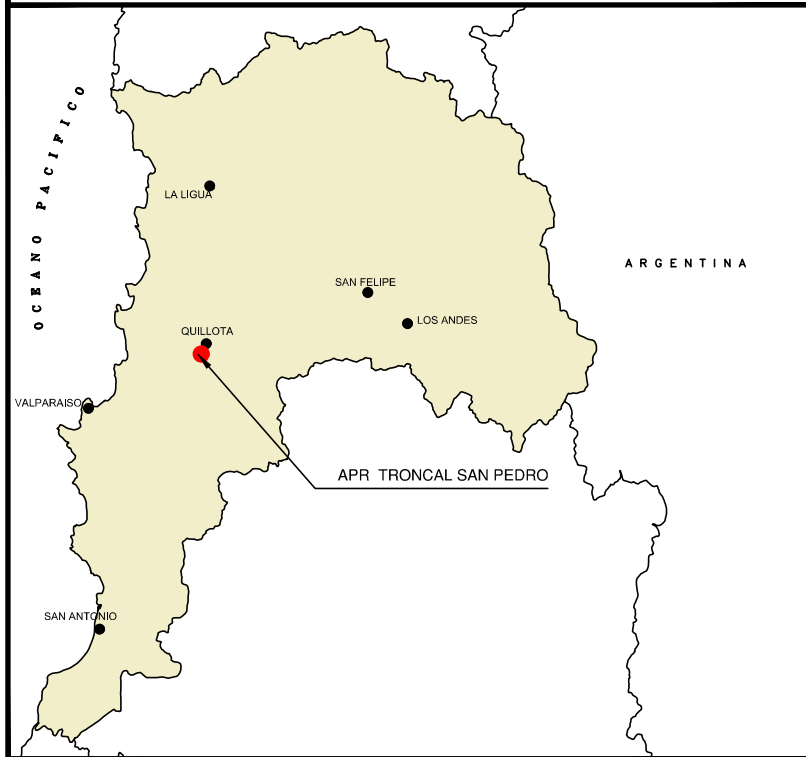

APR TRONCAL SAN PEDRO. ALTERNATIVA 2

ESCALA 1 : 20.000

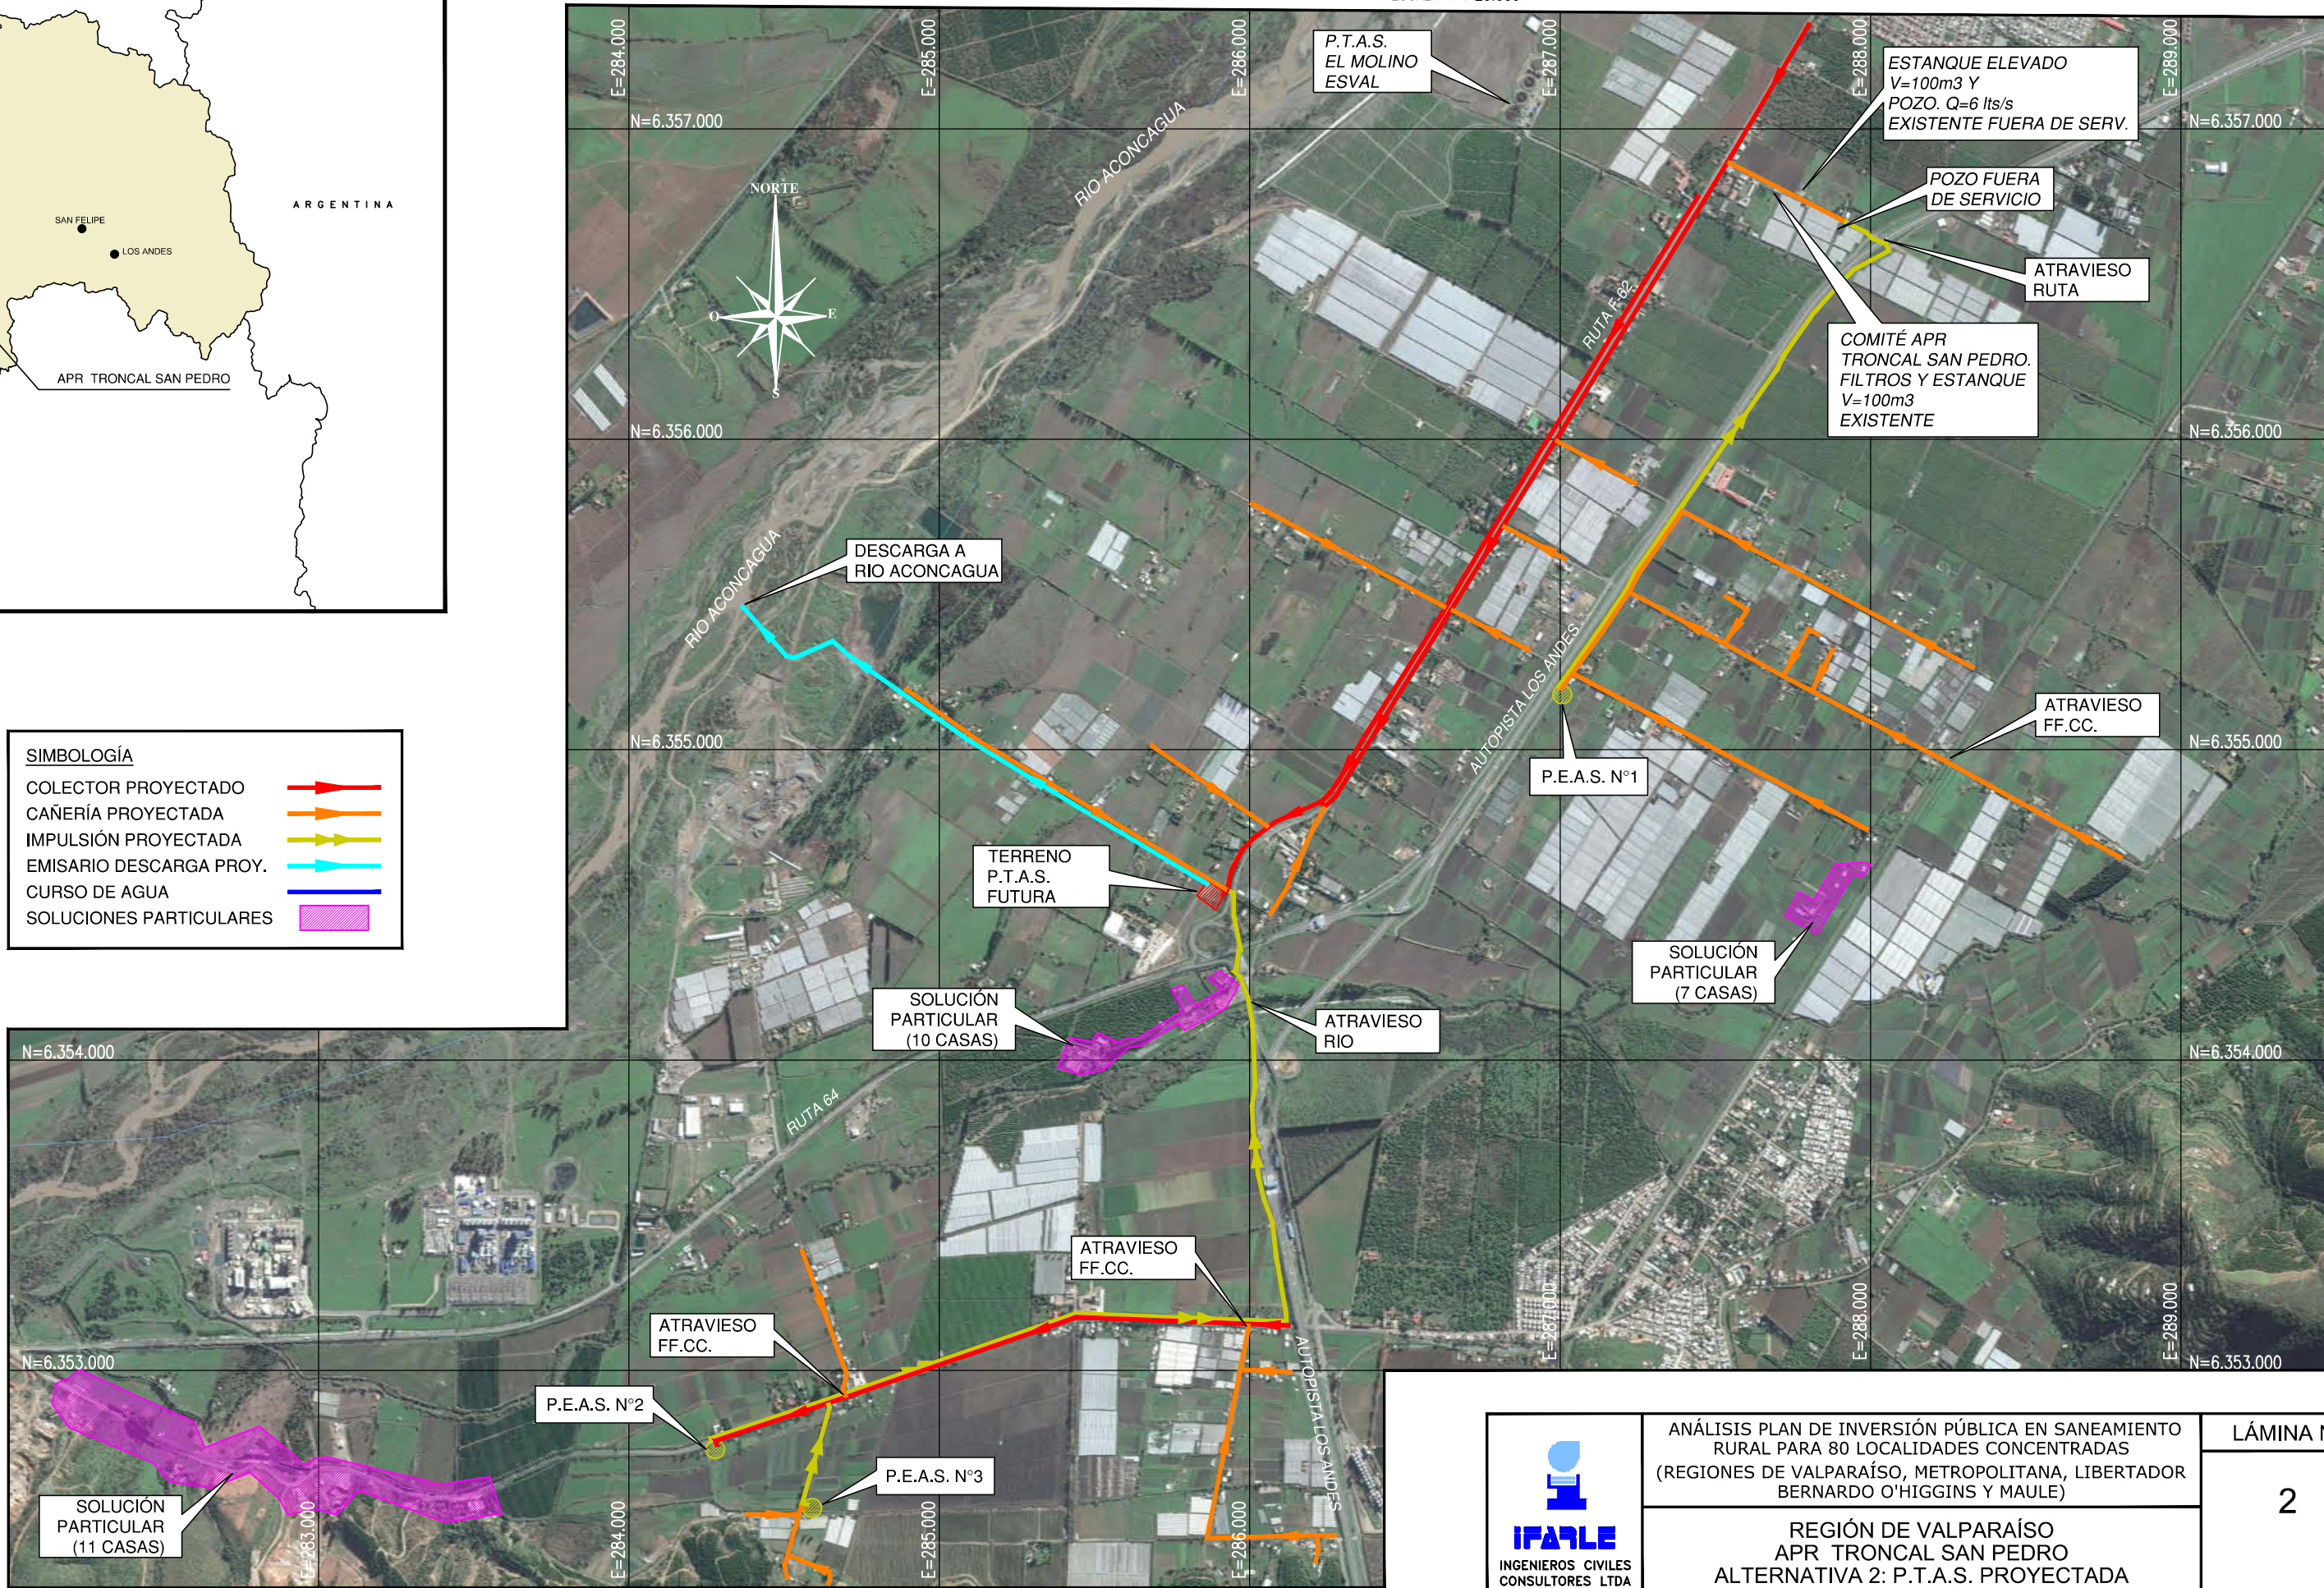

ANÁLISIS PLAN DE INVERSIÓN PÚBLICA EN SANEAMIENTO RURAL PARA 80 LOCALIDADES CONCENTRADAS (REGIONES DE VALPARAÍSO, METROPOLITANA, LIBERTADOR BERNARDO O'HIGGINS Y MAULE)

REGIÓN DE VALPARAÍSO
APR TRONCAL SAN PEDRO
ALTERNATIVA 2: P.T.A.S. PROYECTADA

LÁMINA N°
2